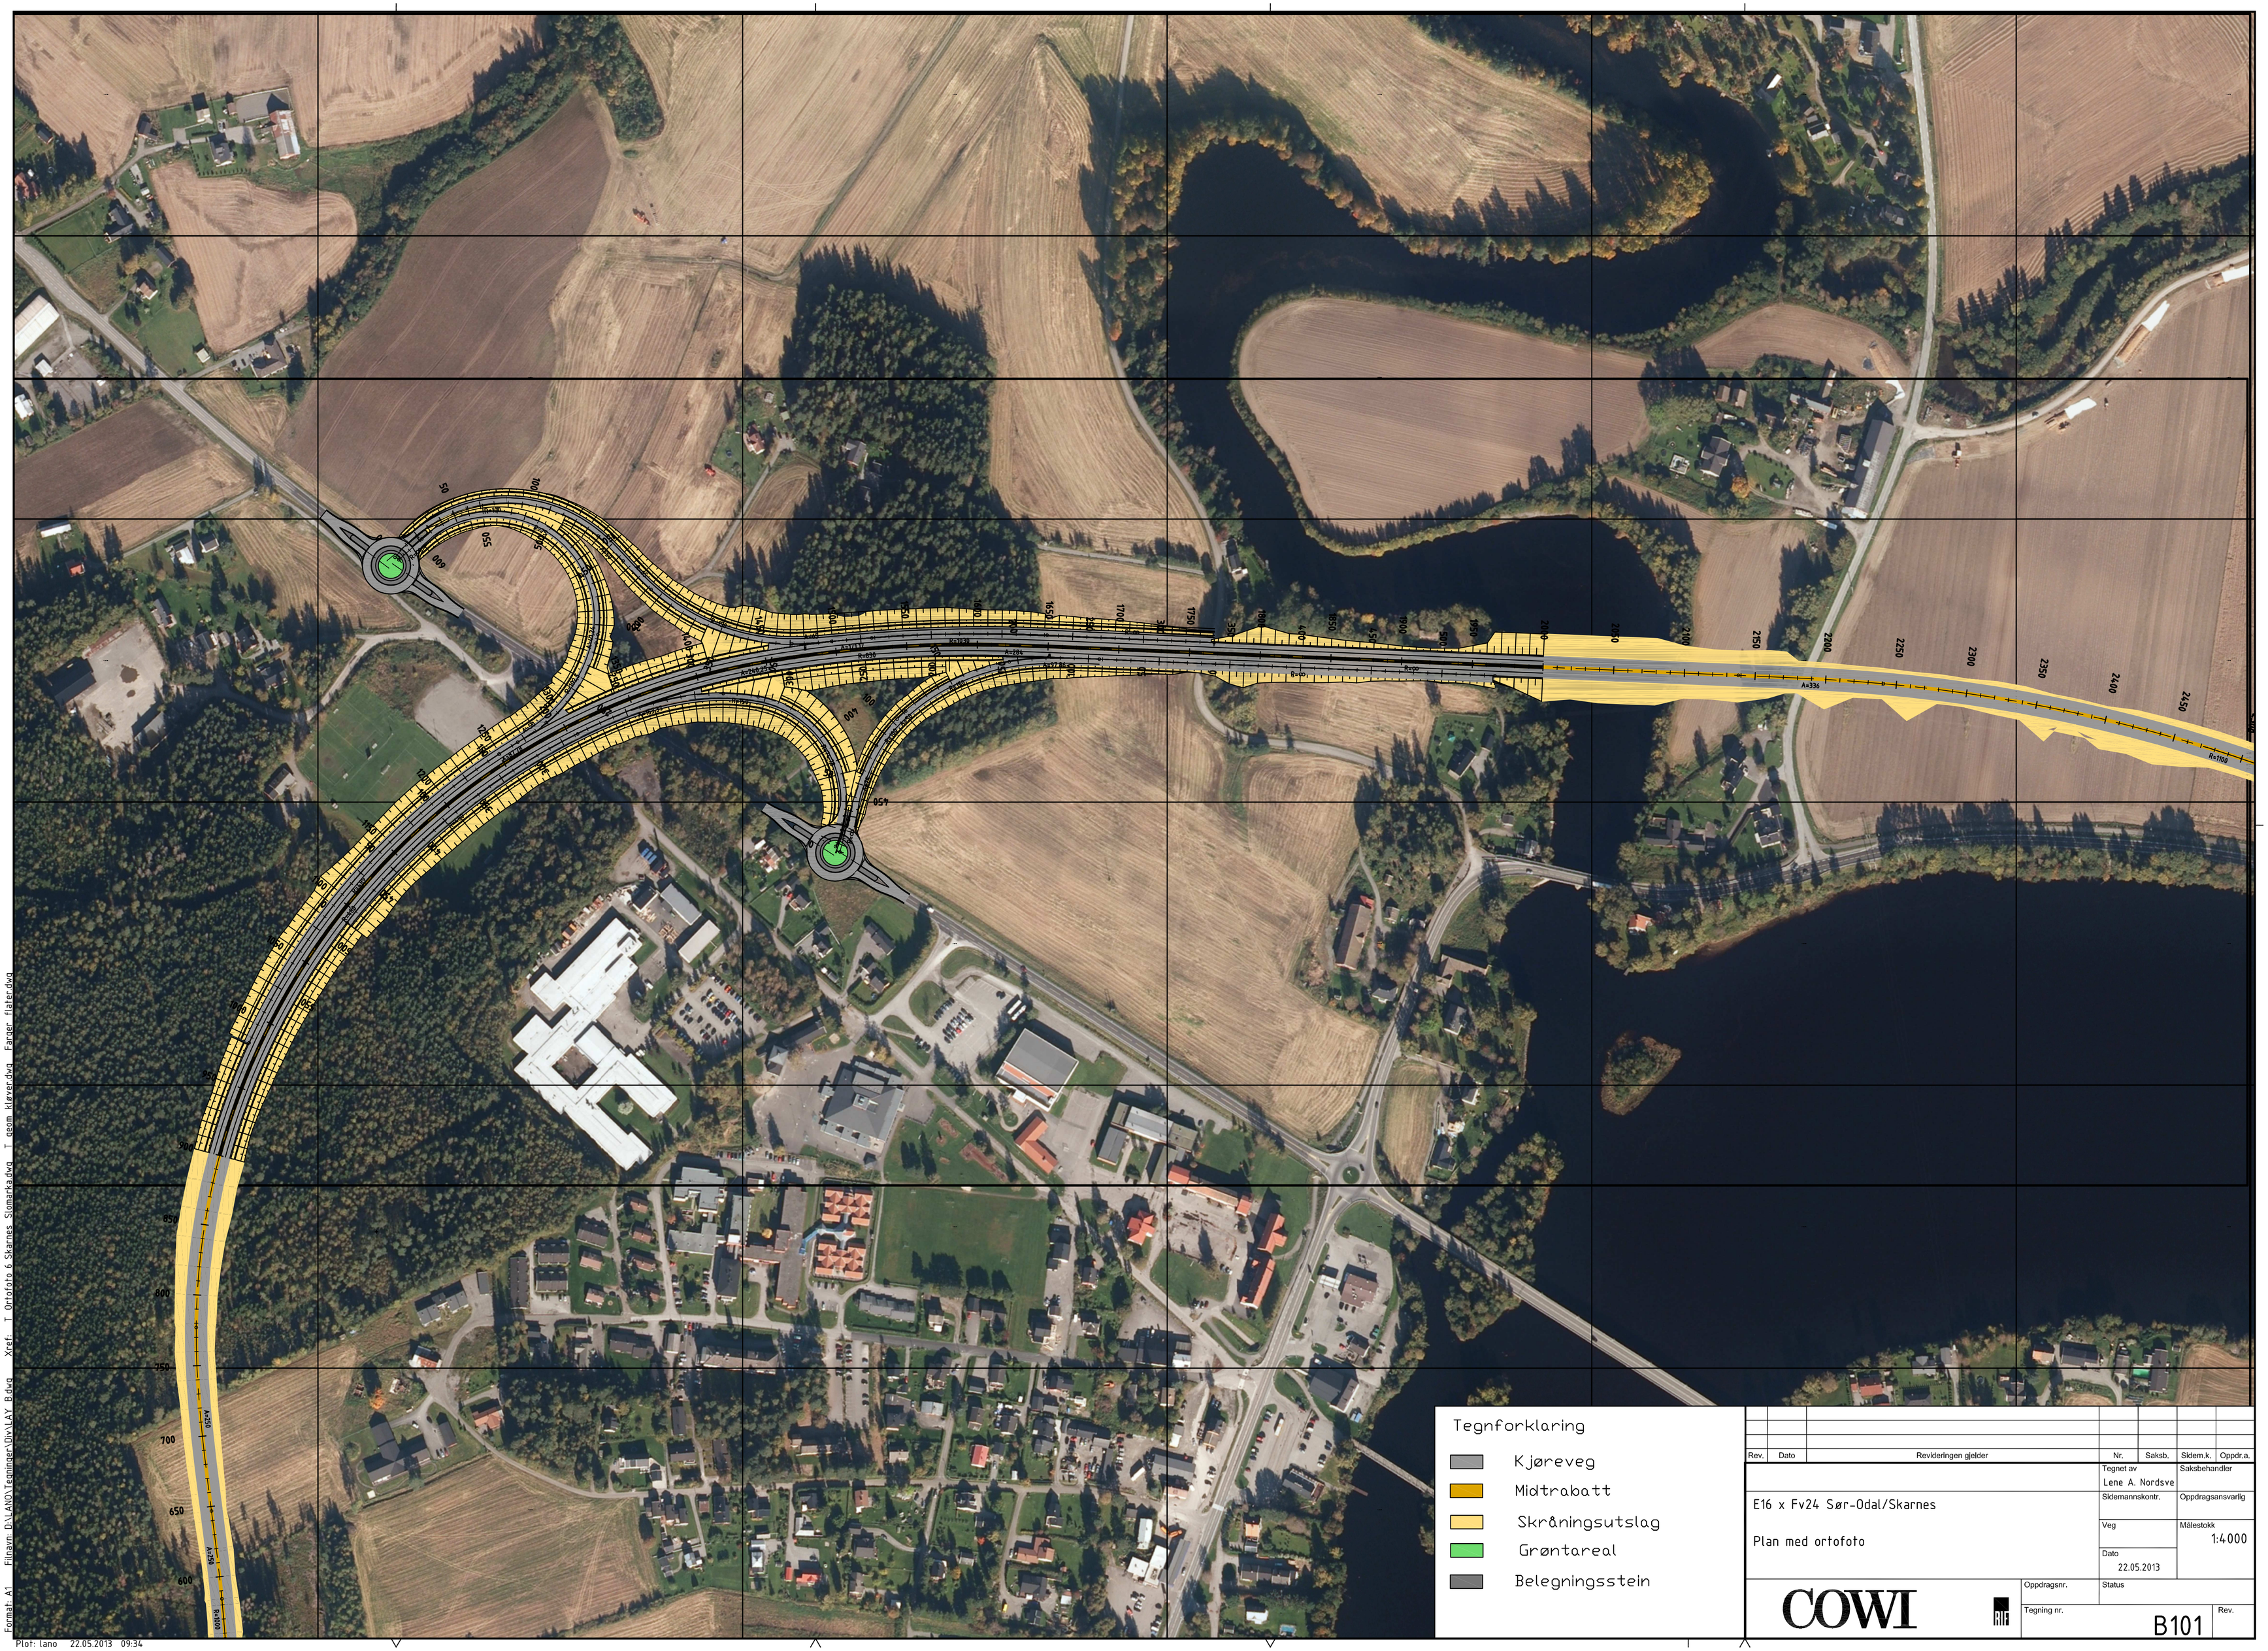

Rev.	Dato	Revideringen gjelder	Nr.	Saksb.	Sidem.k.	Oppdr.a.

	Tegnet av: Lene A. Nordsve	Saksbehandler
E16 x Fv24 Sør-Odal/Skarnes	Sidemannskontr.	Oppdragsansvarlig
Plan med ortofoto	Veg	Målestokk 1:4000
	Dato 22.05.2013	
COWI	Oppdragsnr.	Status
	Tegning nr. B101	Rev.

Format: A1 Filnavn: D:\LAND\Tegninger\Div\LAY B.dwg Xref: T Ortofoto 6 Skarnes Sjømarka.dwg T Gjem Kjøver.dwg Farger flater.dwg

Plot: lano 22.05.2013 09:34