



KRISTOFFER OLSEN HAUGE,  
KRISTIAN ORMHAUG

KJØPMANNSGATA 41  
TRANSFORMASJON AV  
PARKERINGSKAR

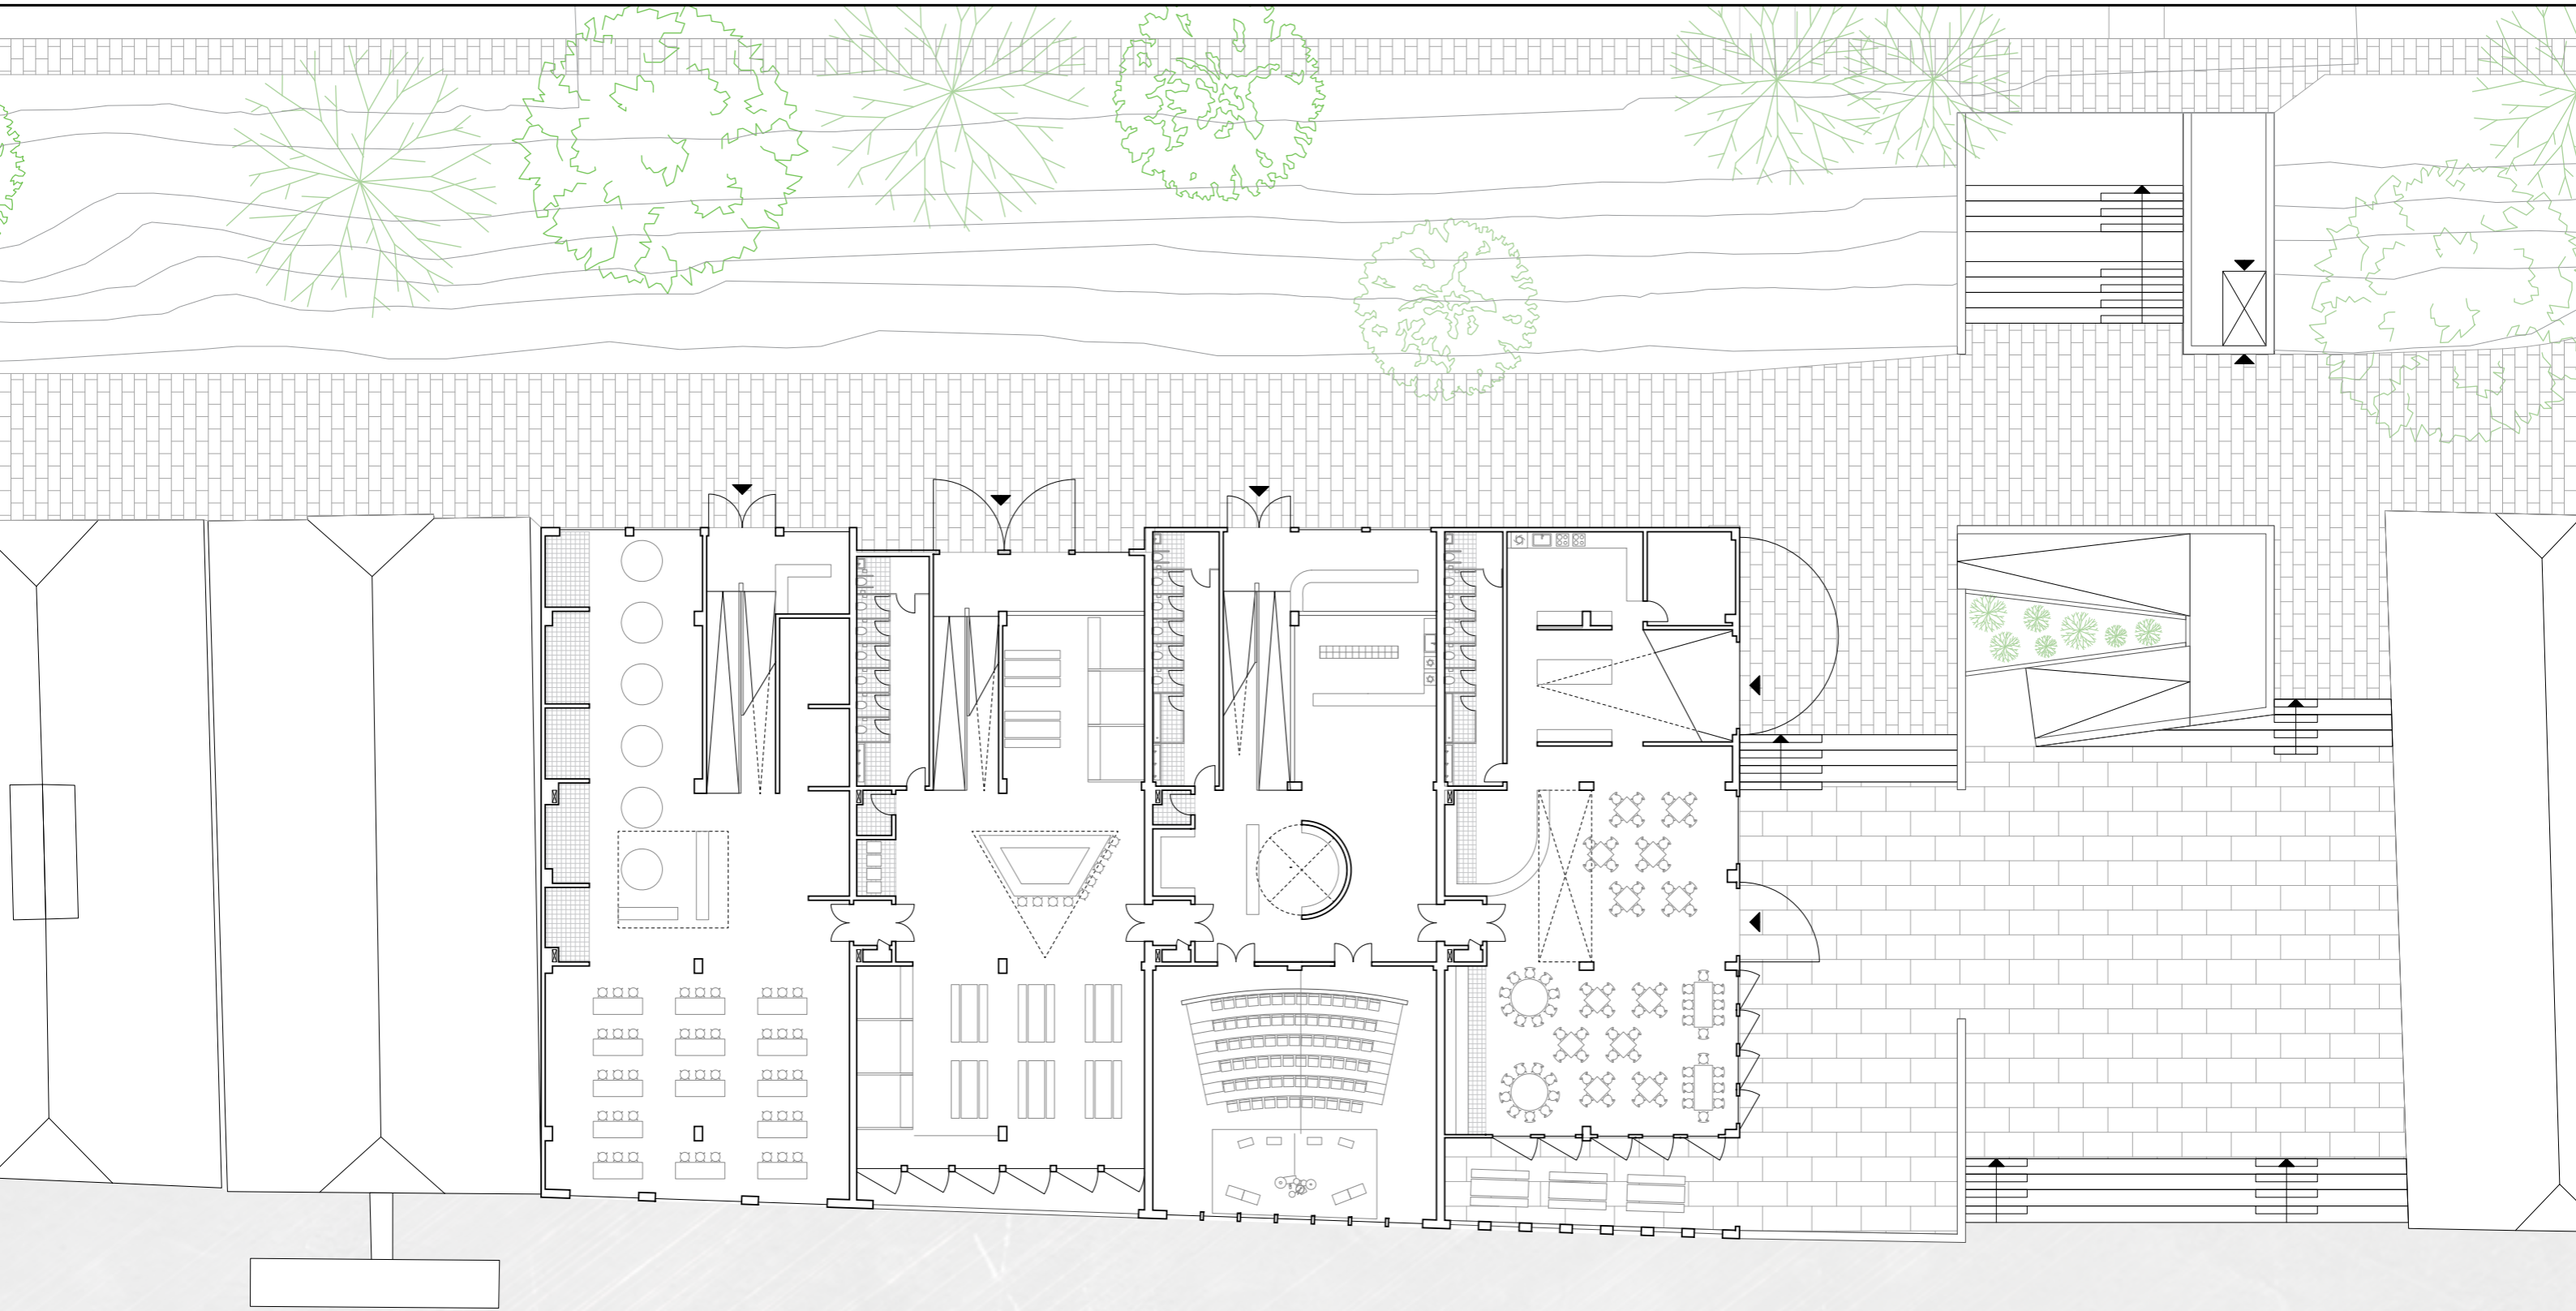


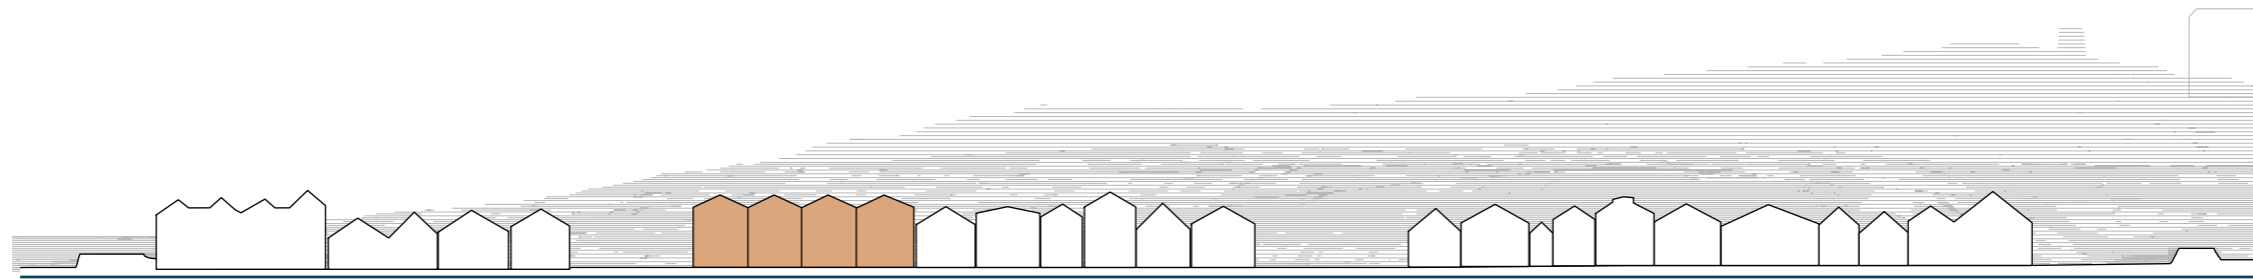



Dronningens gate

Kongens gate

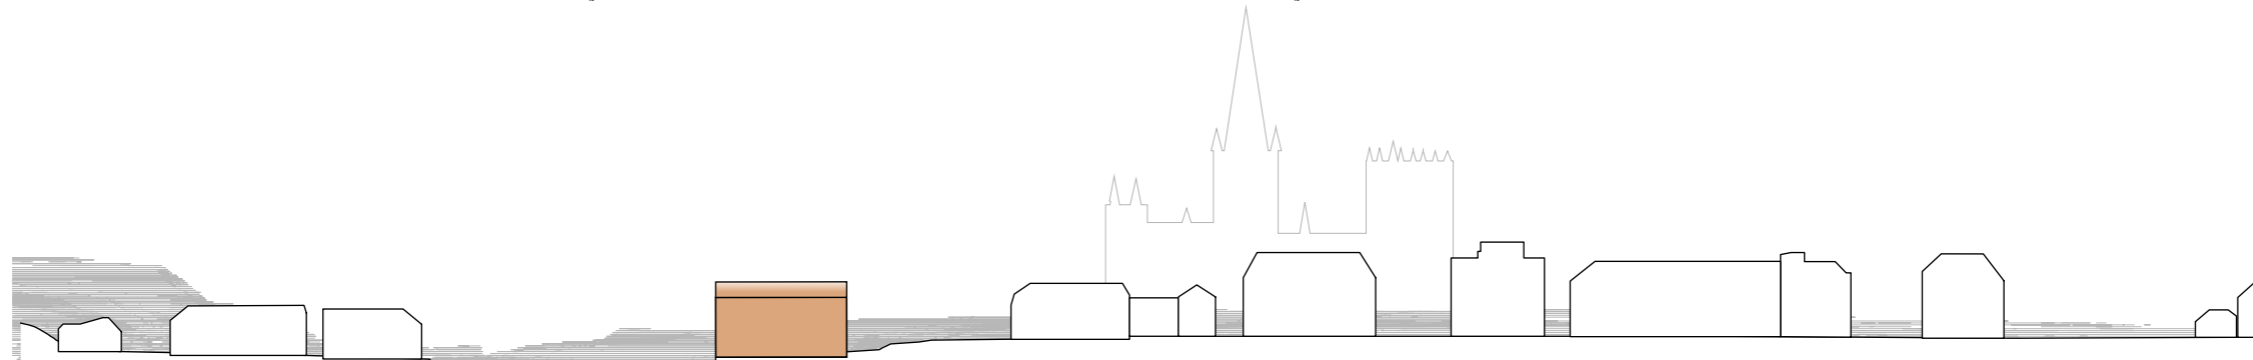

Baklandet

Nidelva

Kjøpmannsgata

Situasjonsnitt 1: 2 000



Dronningens gate

Dronningens gate allmenning

Kjøpmannsgata øvre

Kjøpmannsgata nedre

Munkegata

Torvet


Kongens gate

Kongens gate allmenning


Nidelva

Situasjonsplan 1: 2 000




GATELØP

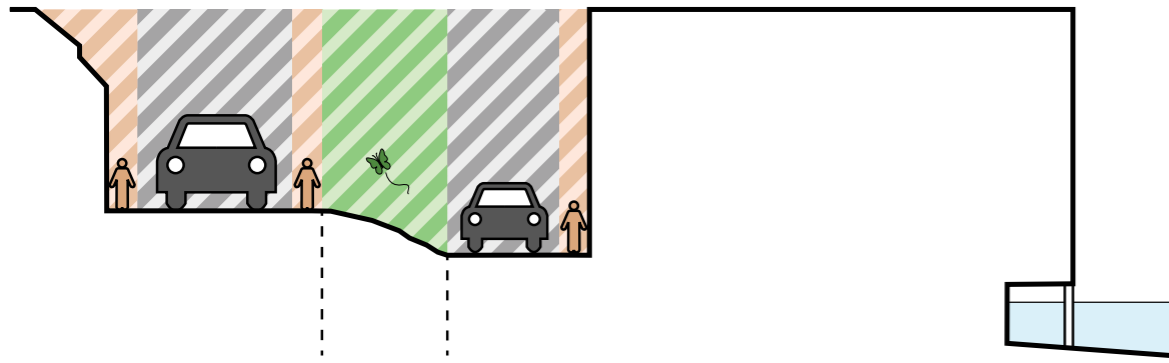

FOKUS

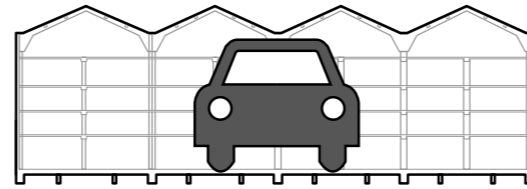


PROGRAMERING

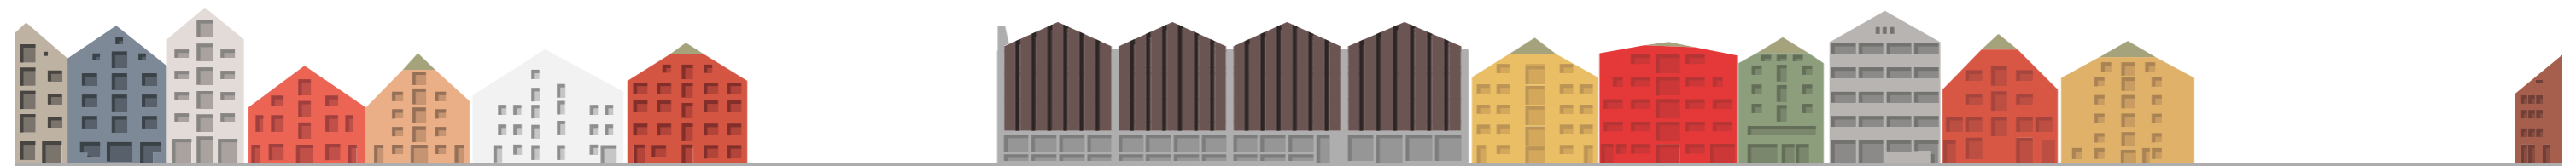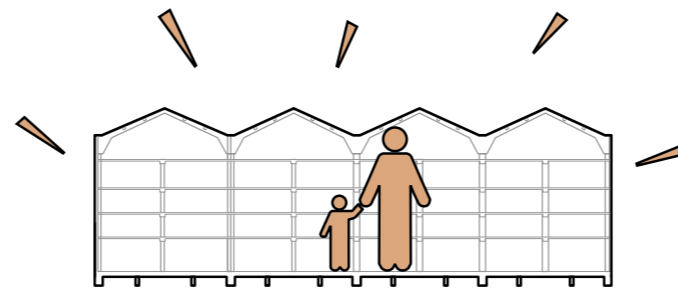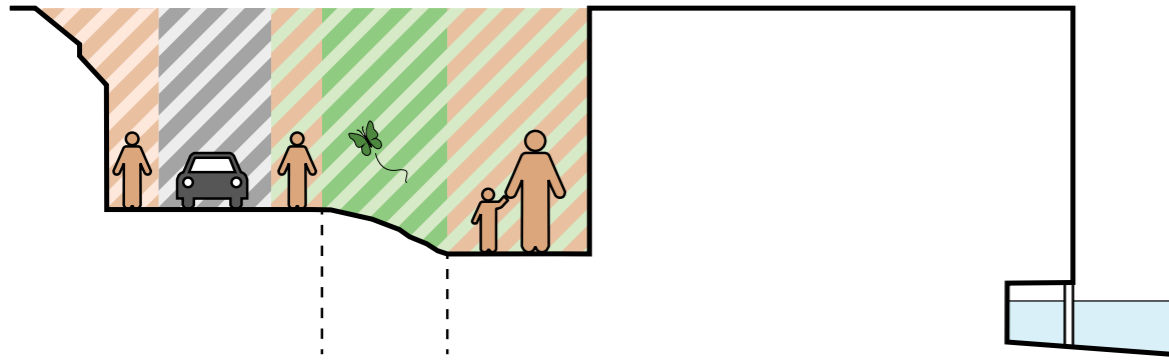


Eksisterende fasade 1:800




Foreslått fasade 1:800

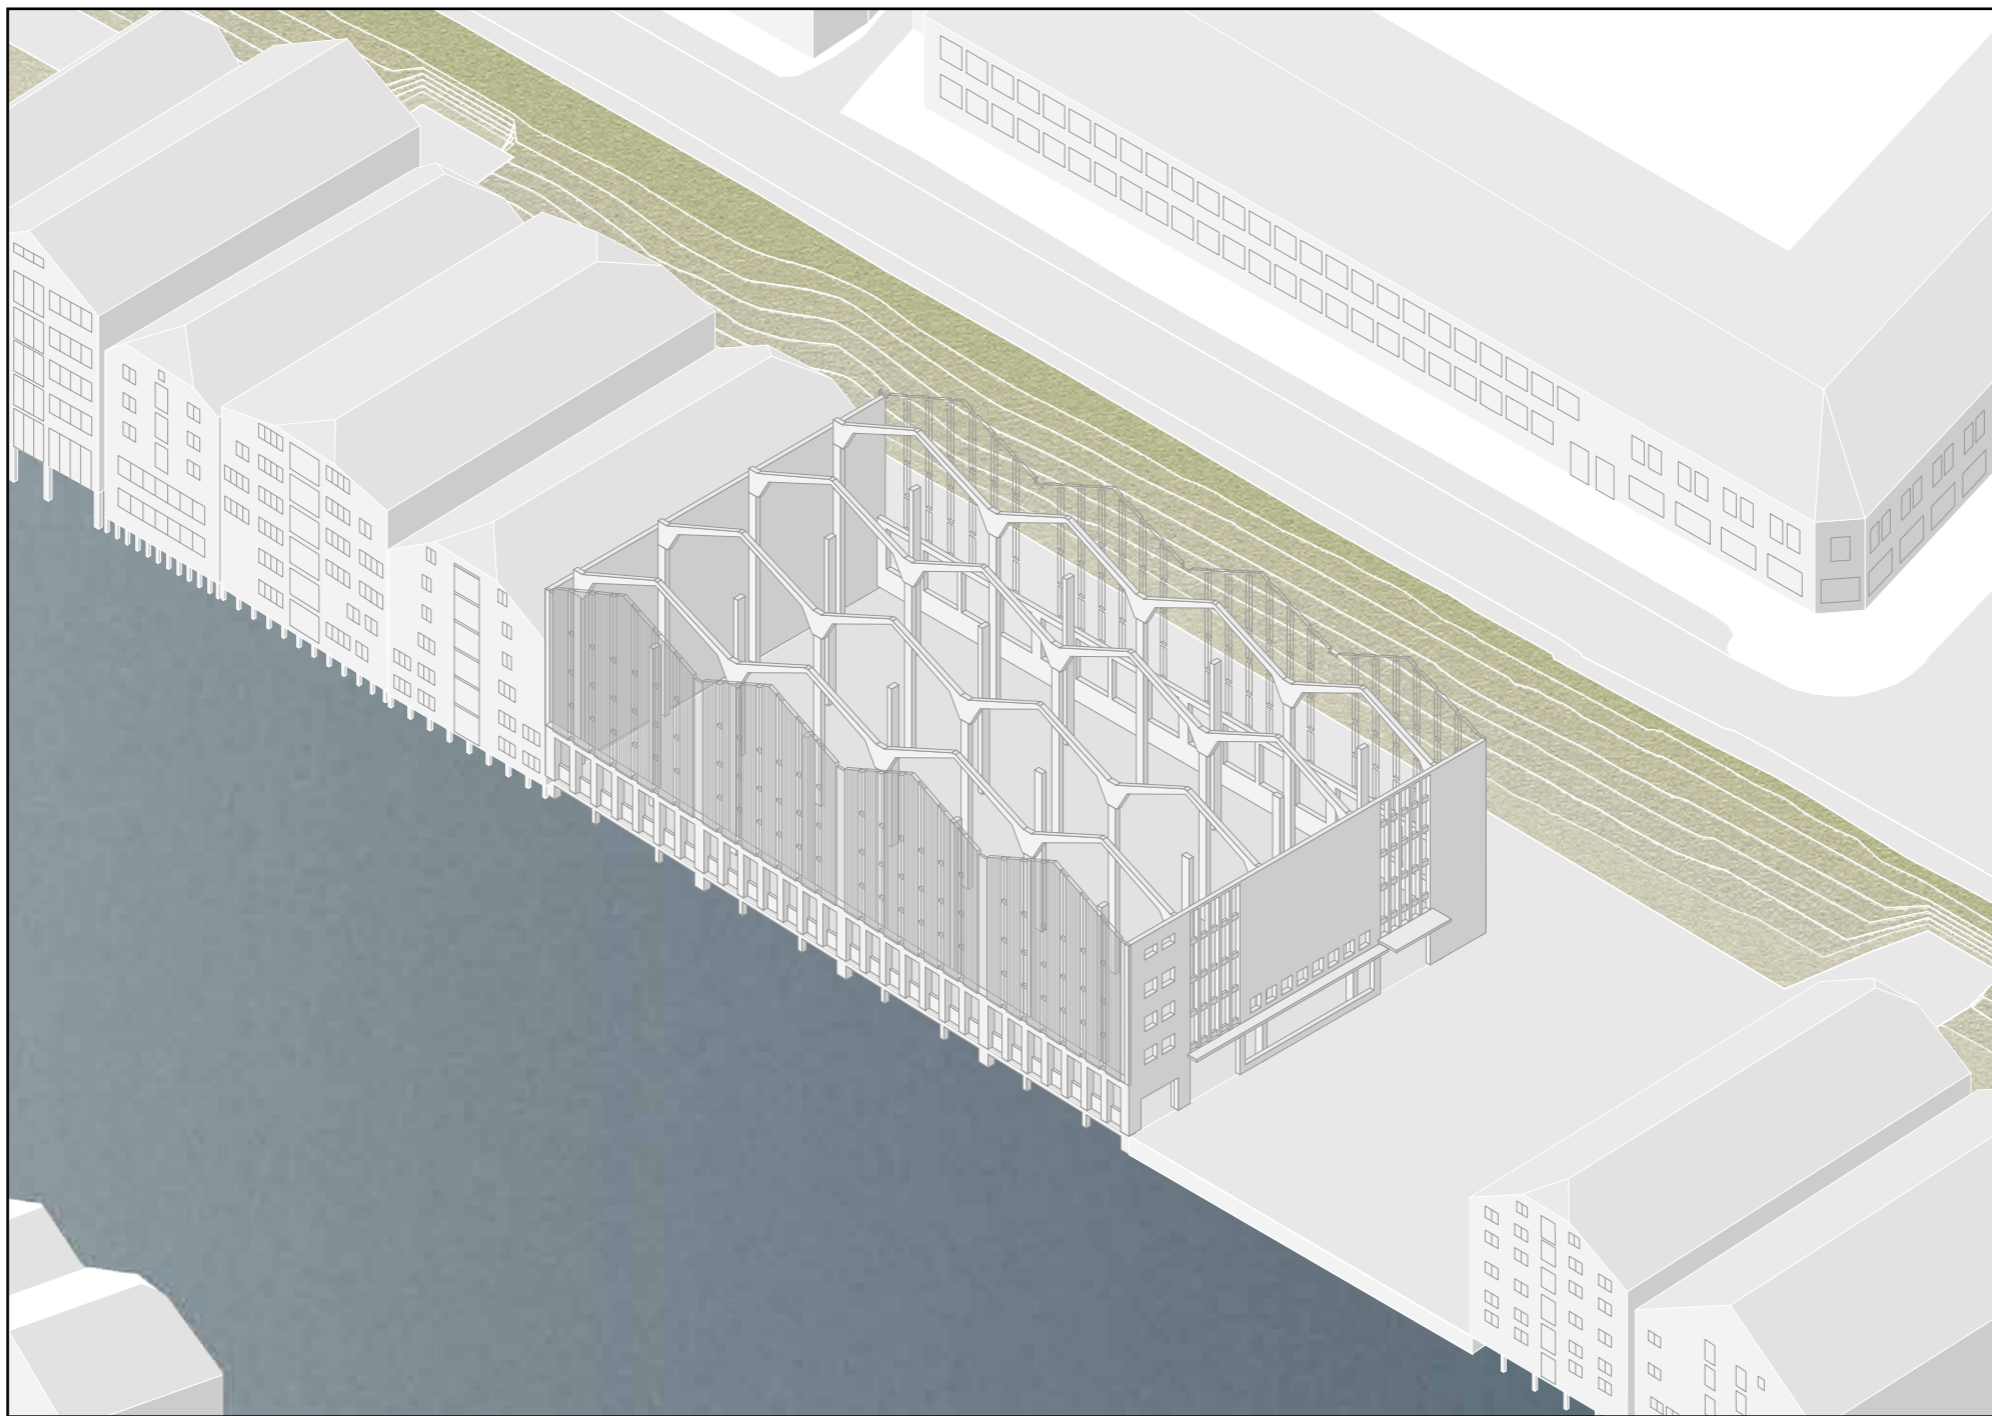


PROGRAM

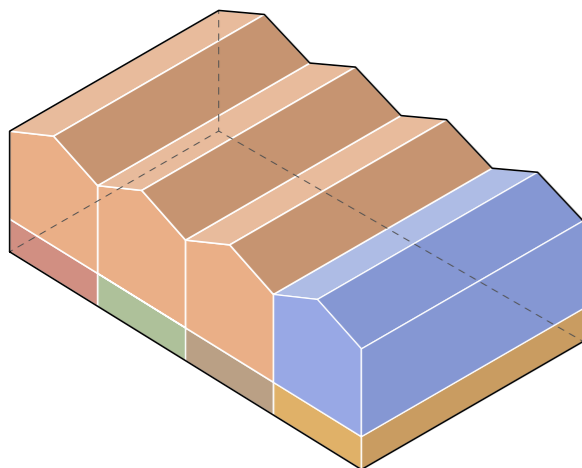


KJERNER

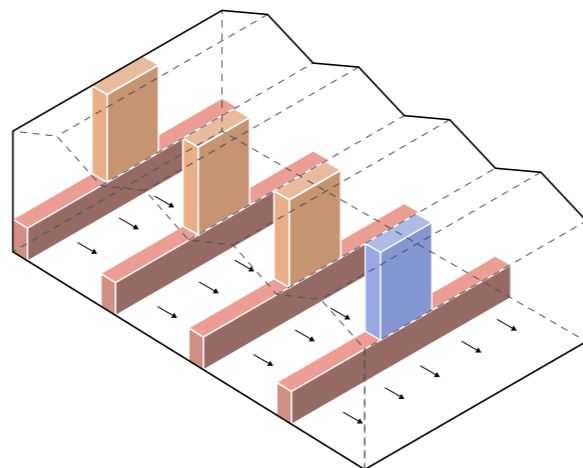


ATRIUM

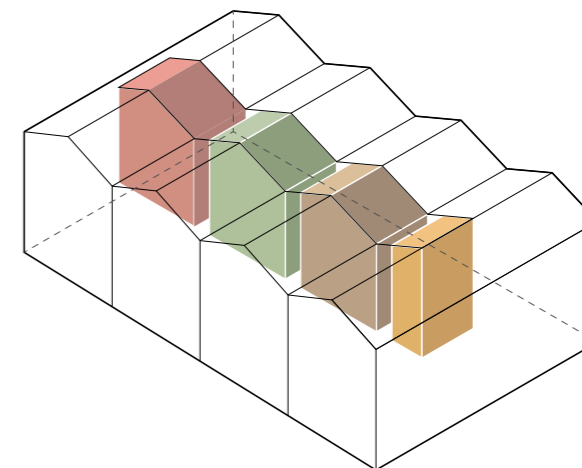


INNGANGER

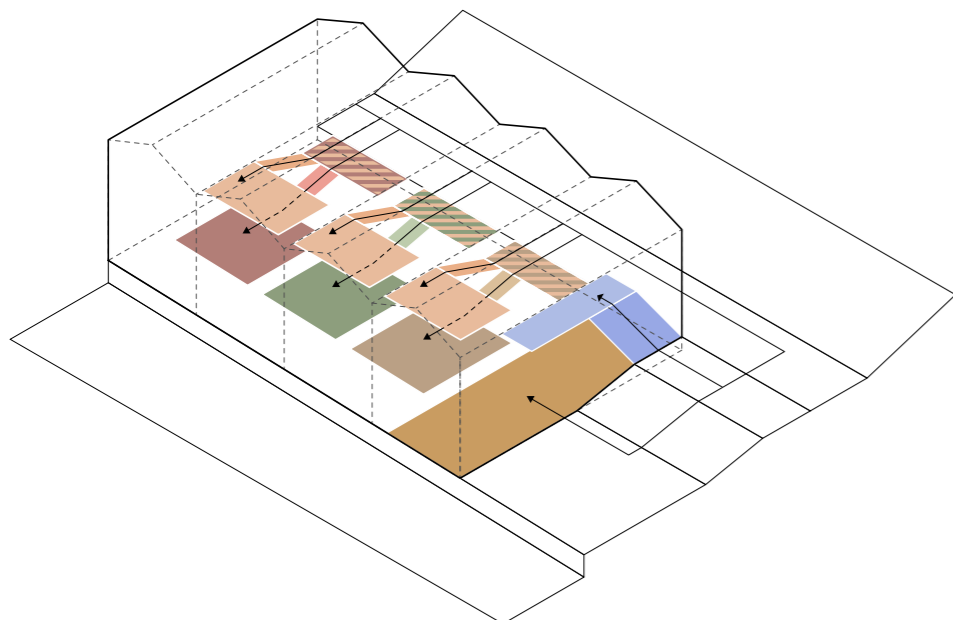


HENVENDELSE OG PASSASJE

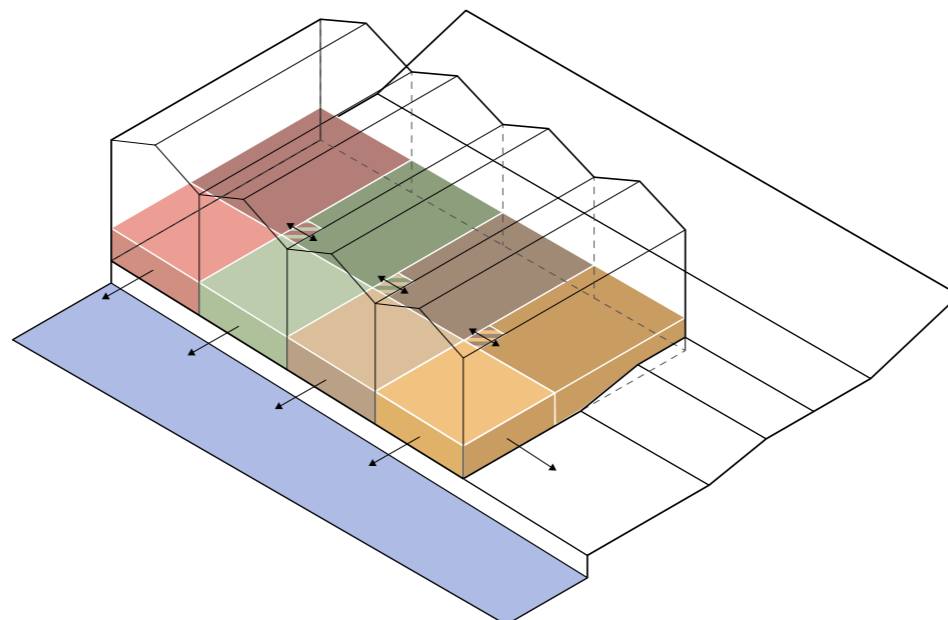


UTEROM

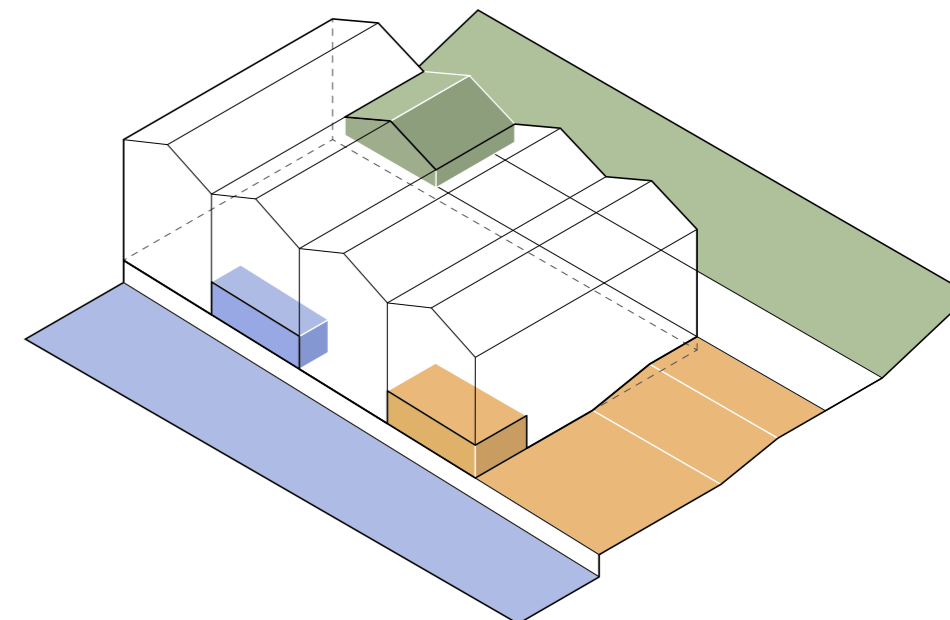

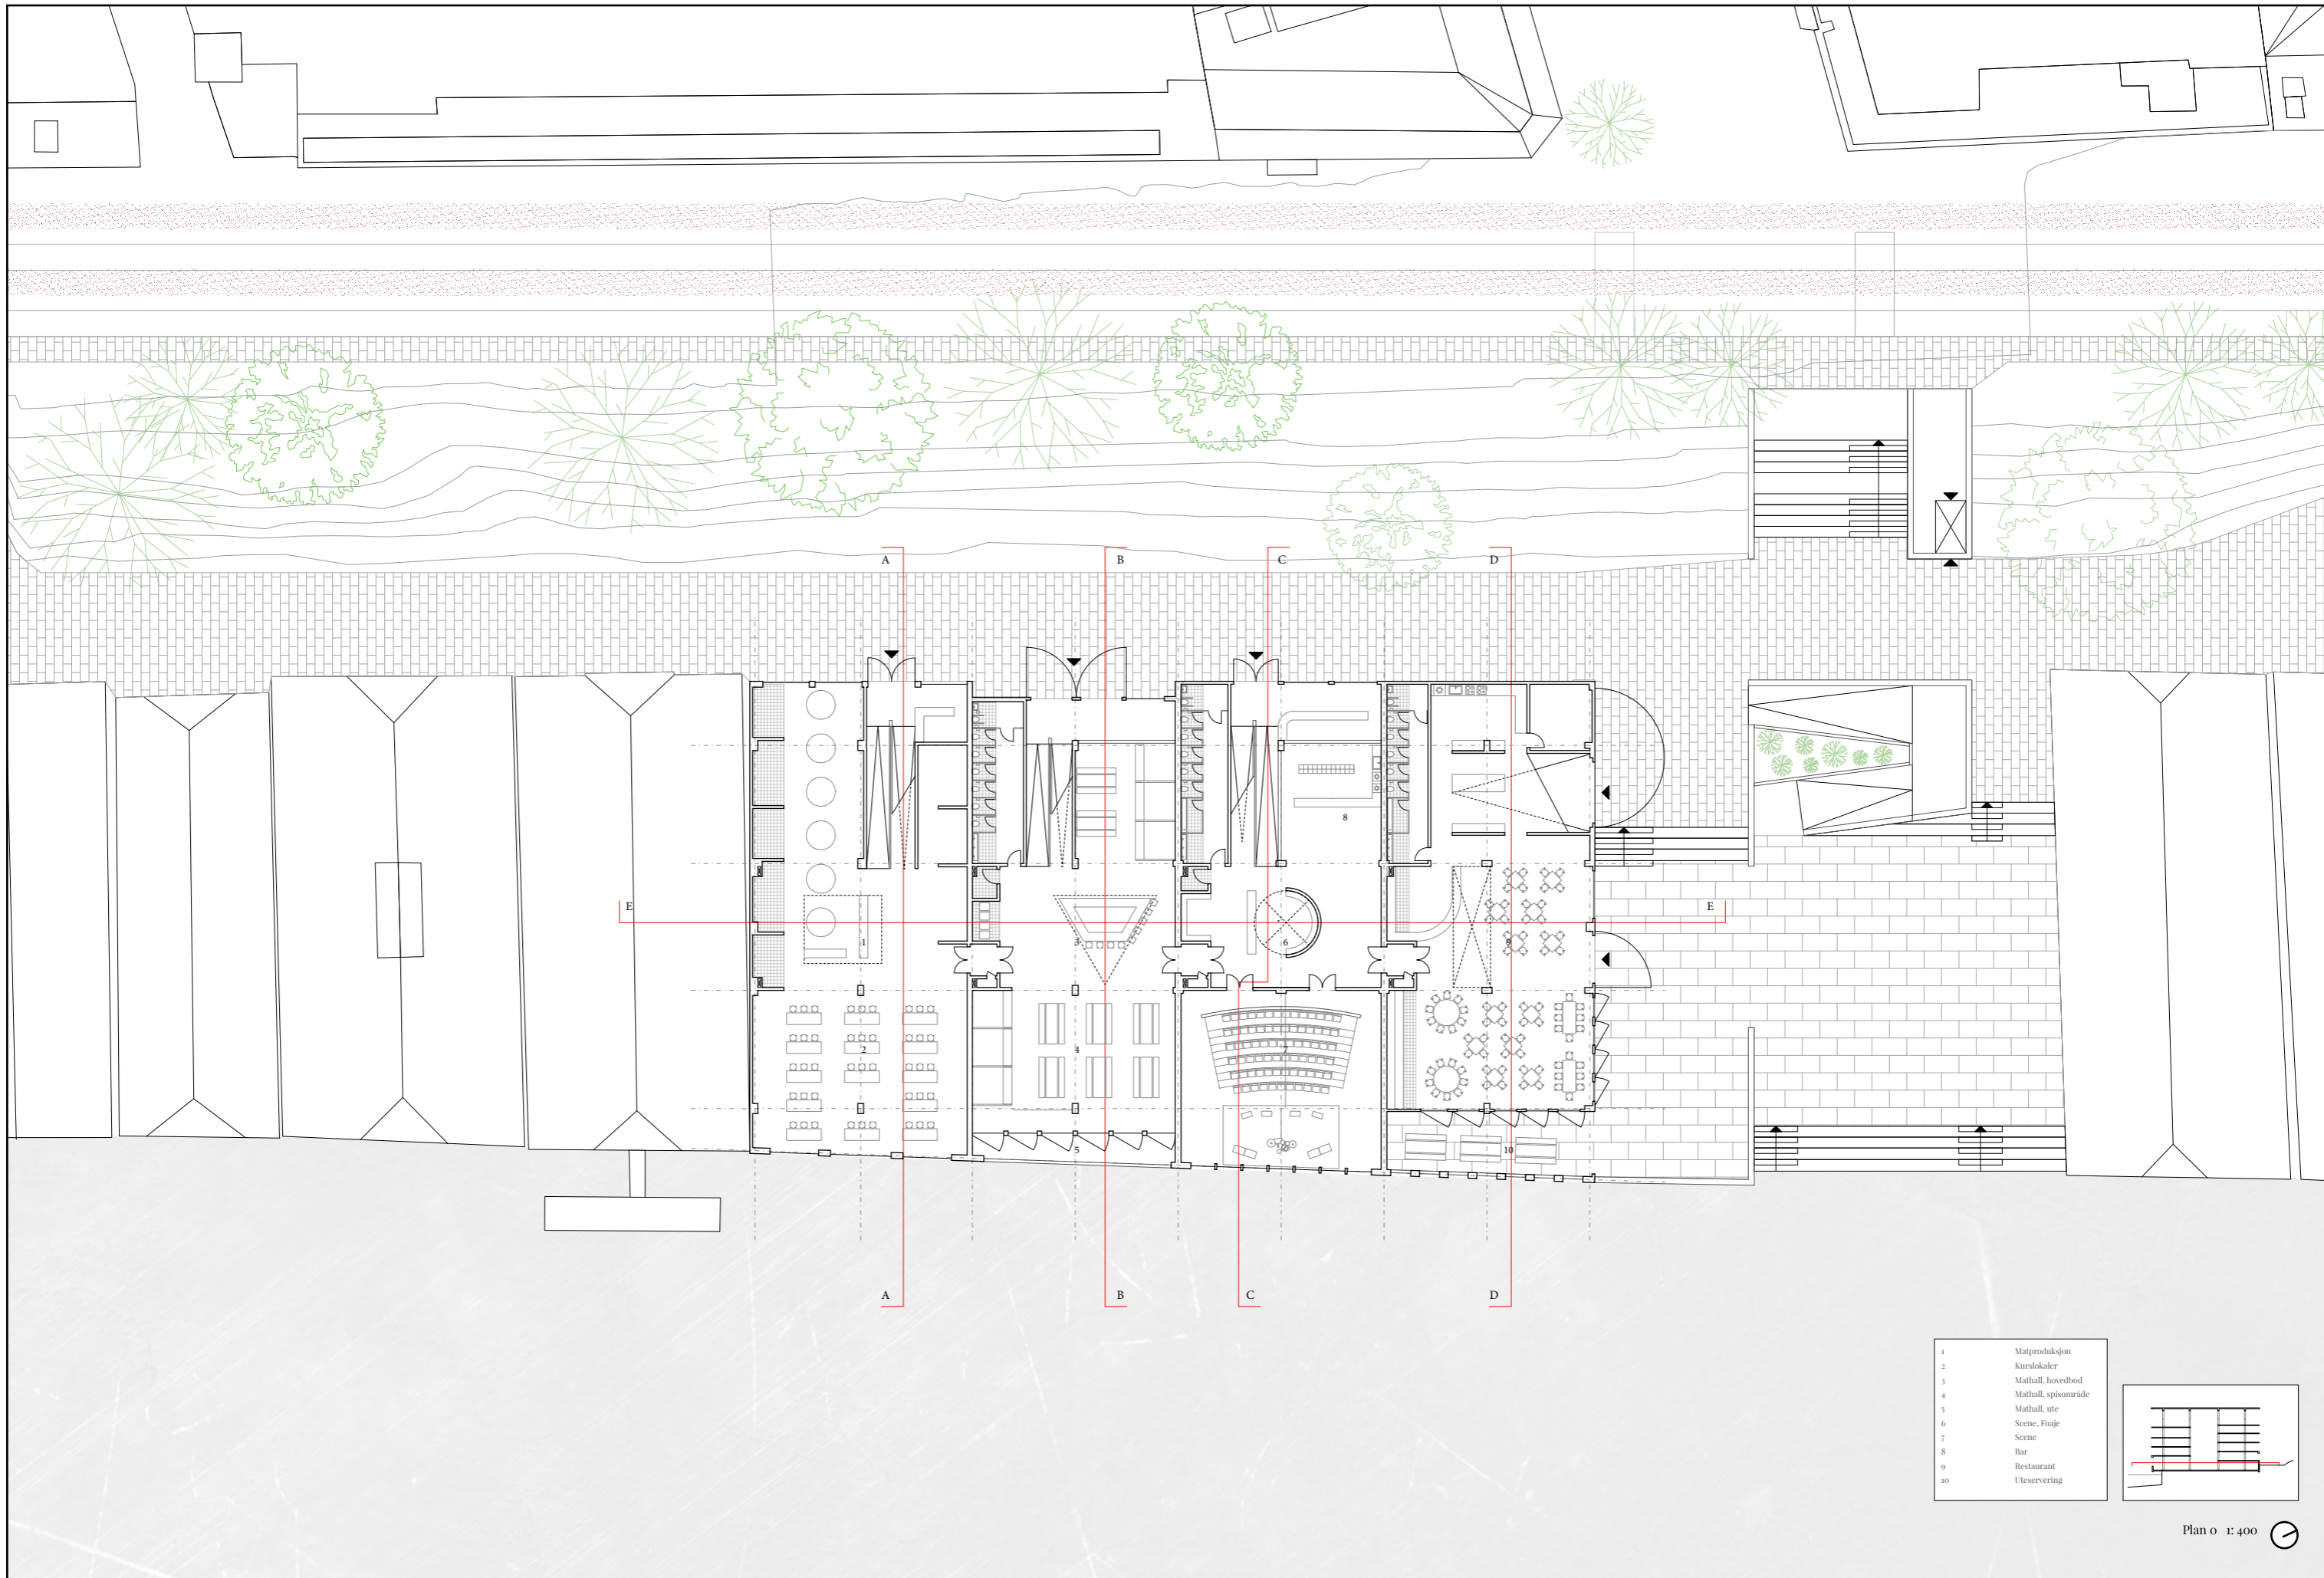


- 1 Matproduksjon
- 2 Kurslokaler
- 3 Mathall, hovedbod
- 4 Mathall, spisområde
- 5 Mathall, ute
- 6 Scene, Foaje
- 7 Scene
- 8 Bar
- 9 Restaurant
- 10 Uteservering

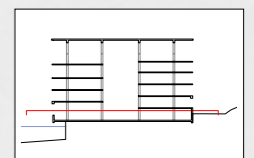



Fasade mot Nidelva

1:400

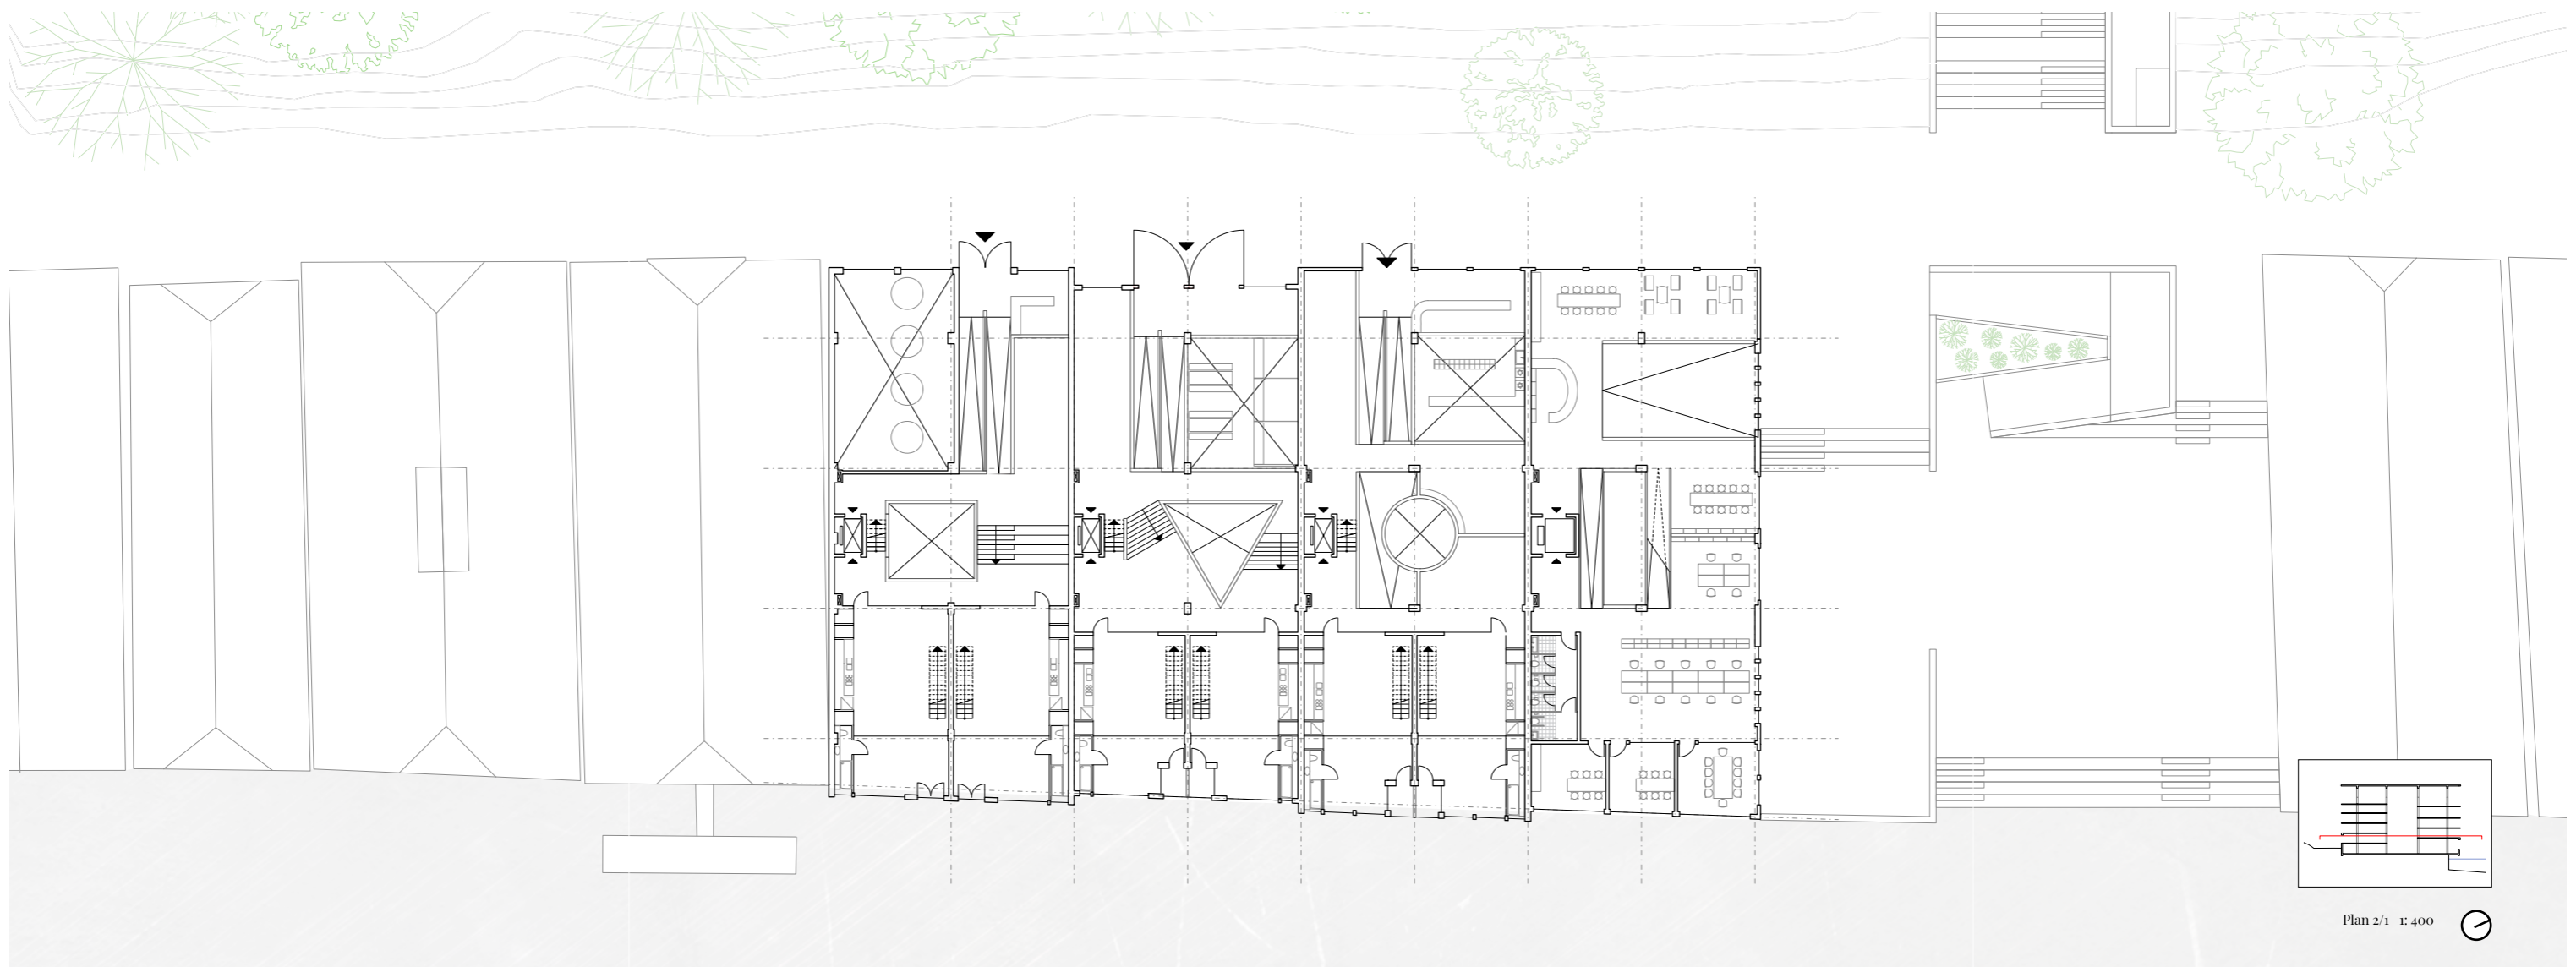

Plan 2/1 1:400










Snitt E - E

1:400

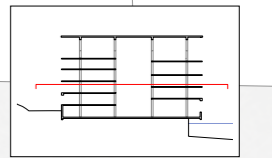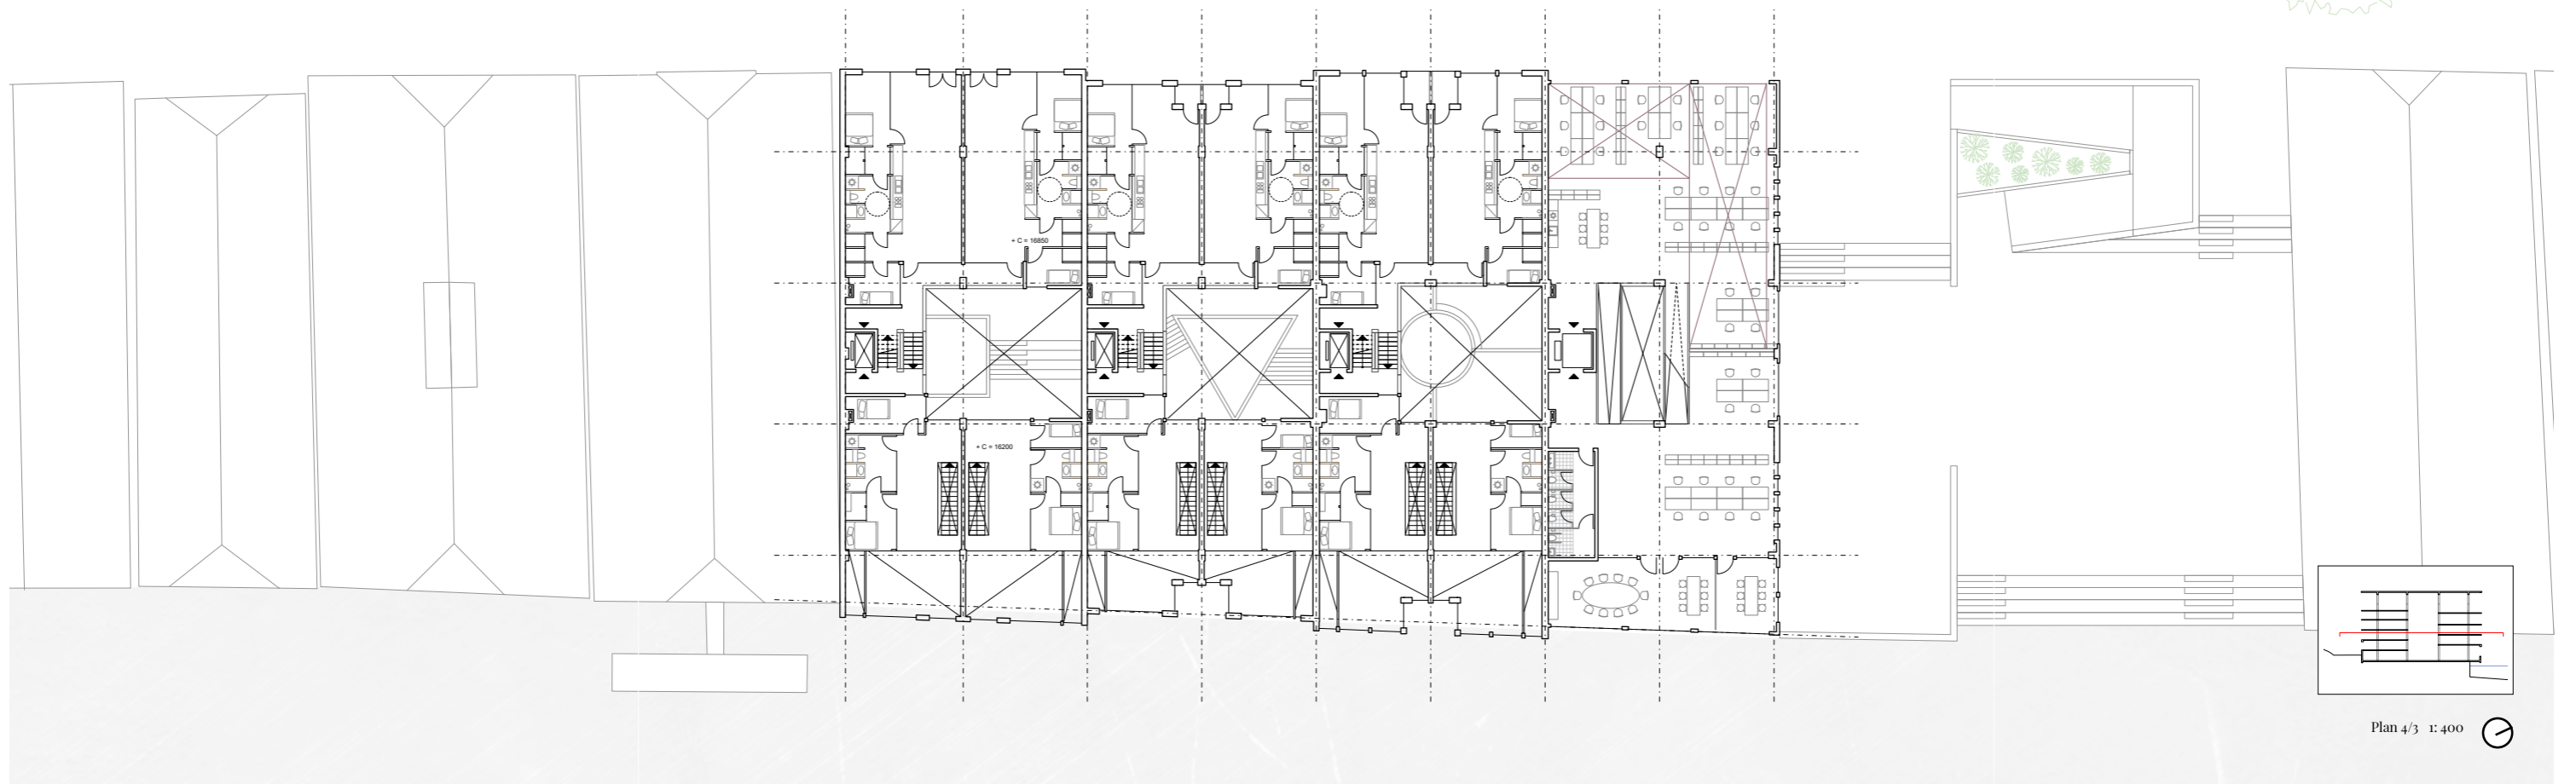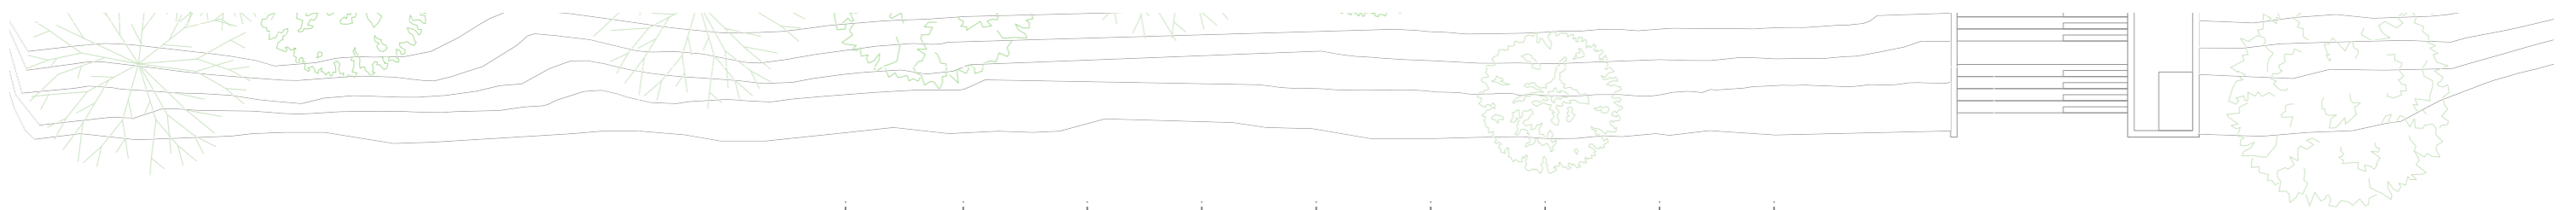



Plan 4/3 1:400






Fasade mot Kjøpmannsgata

1:400

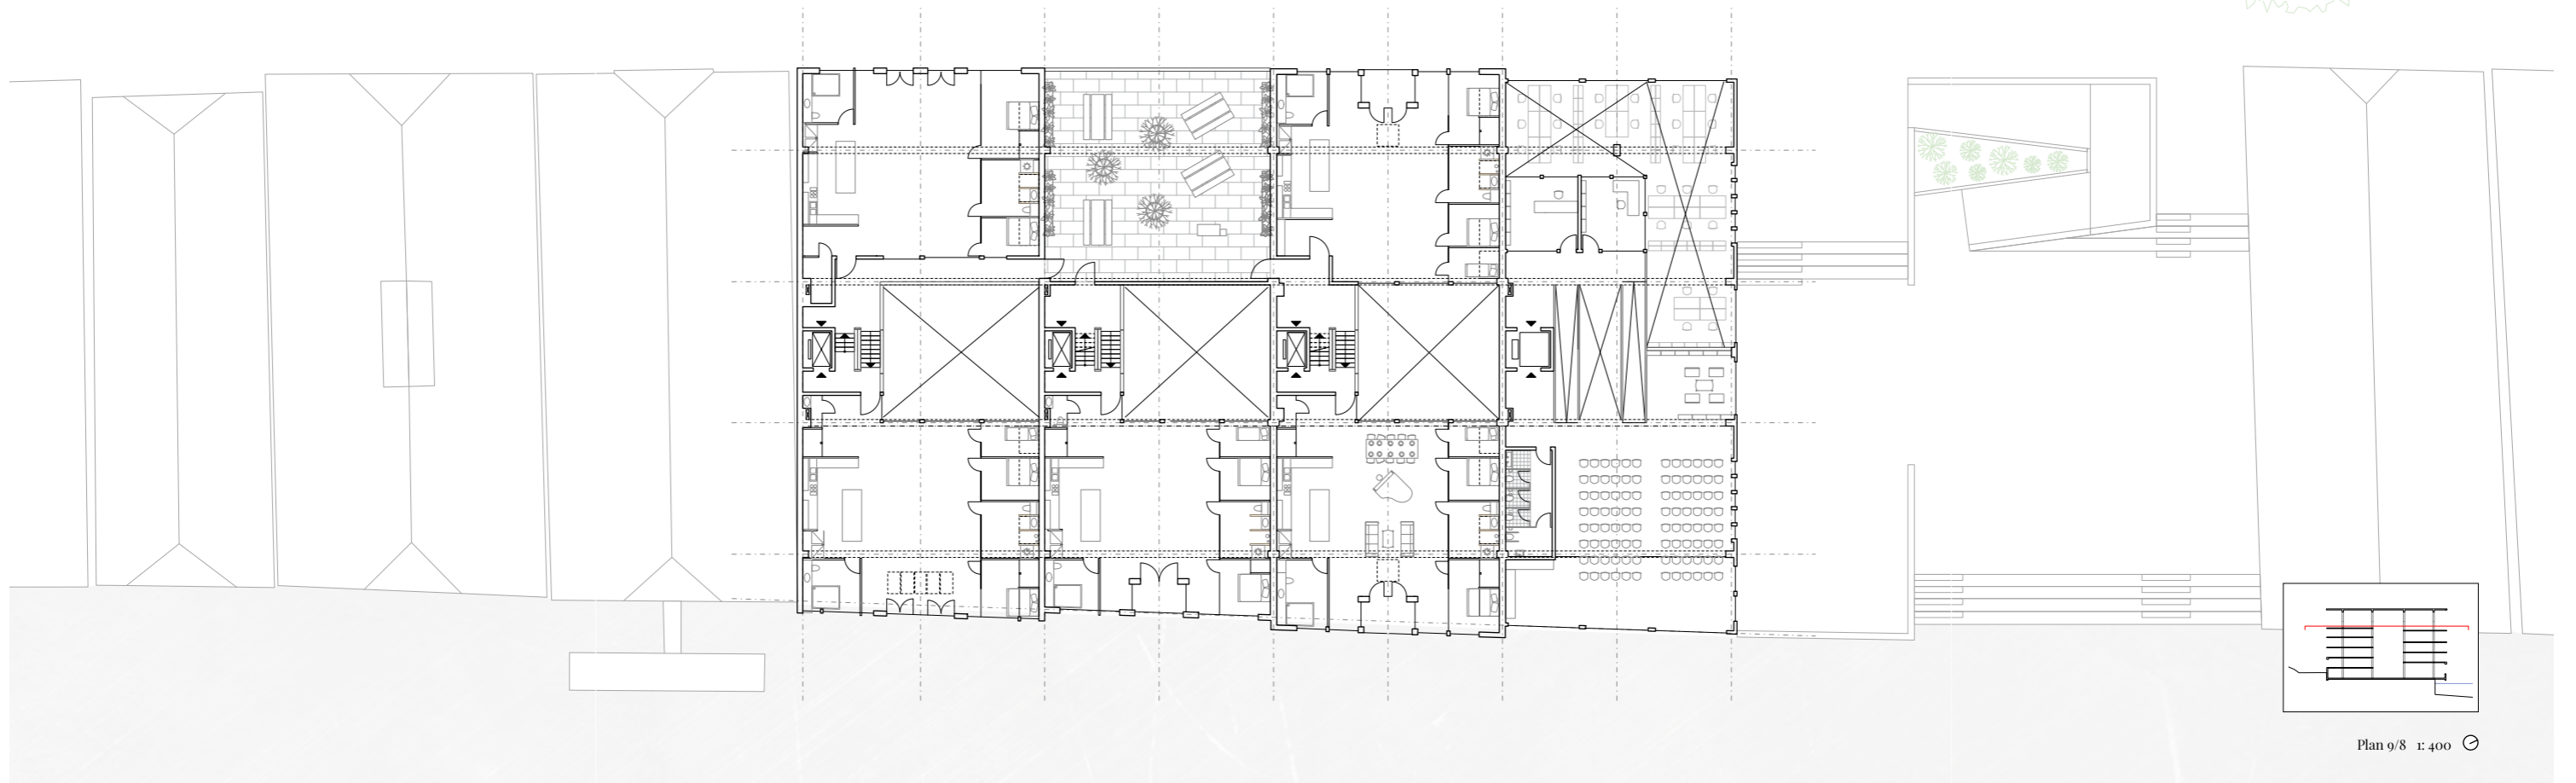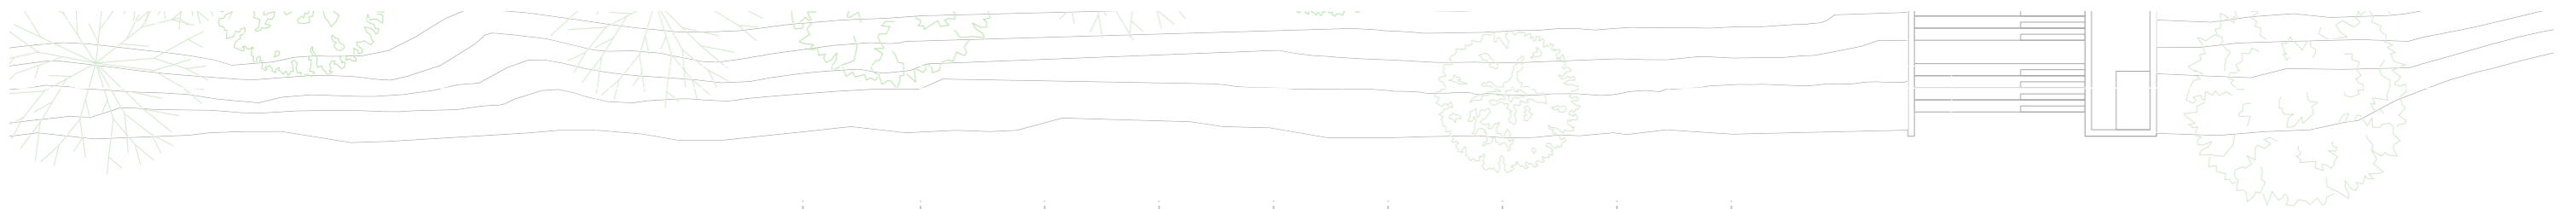


Plan 9/8 1:400

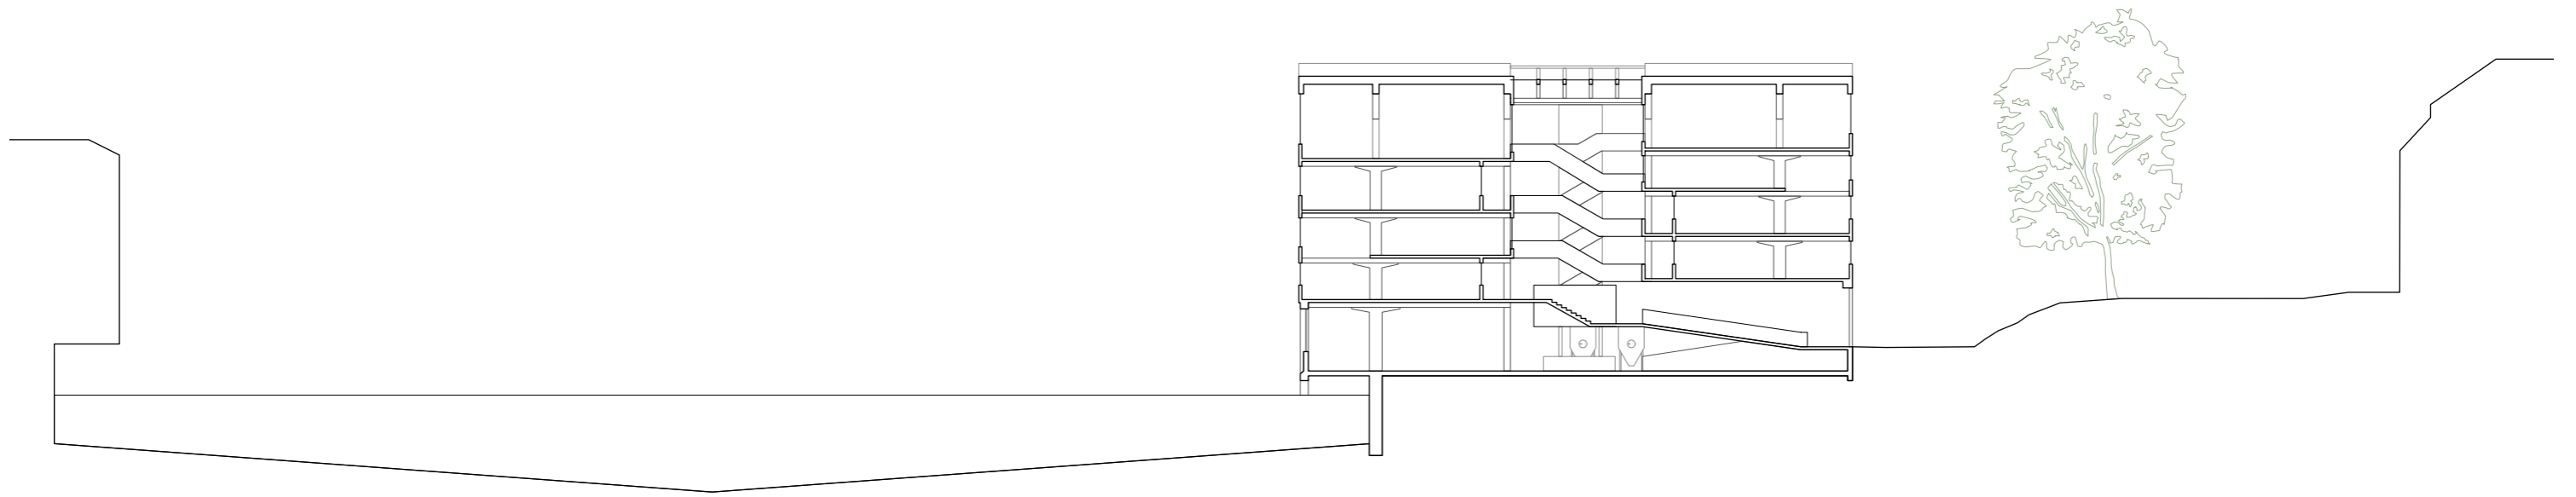


Snitt A - A. Brygge for matproduksjon

1:400

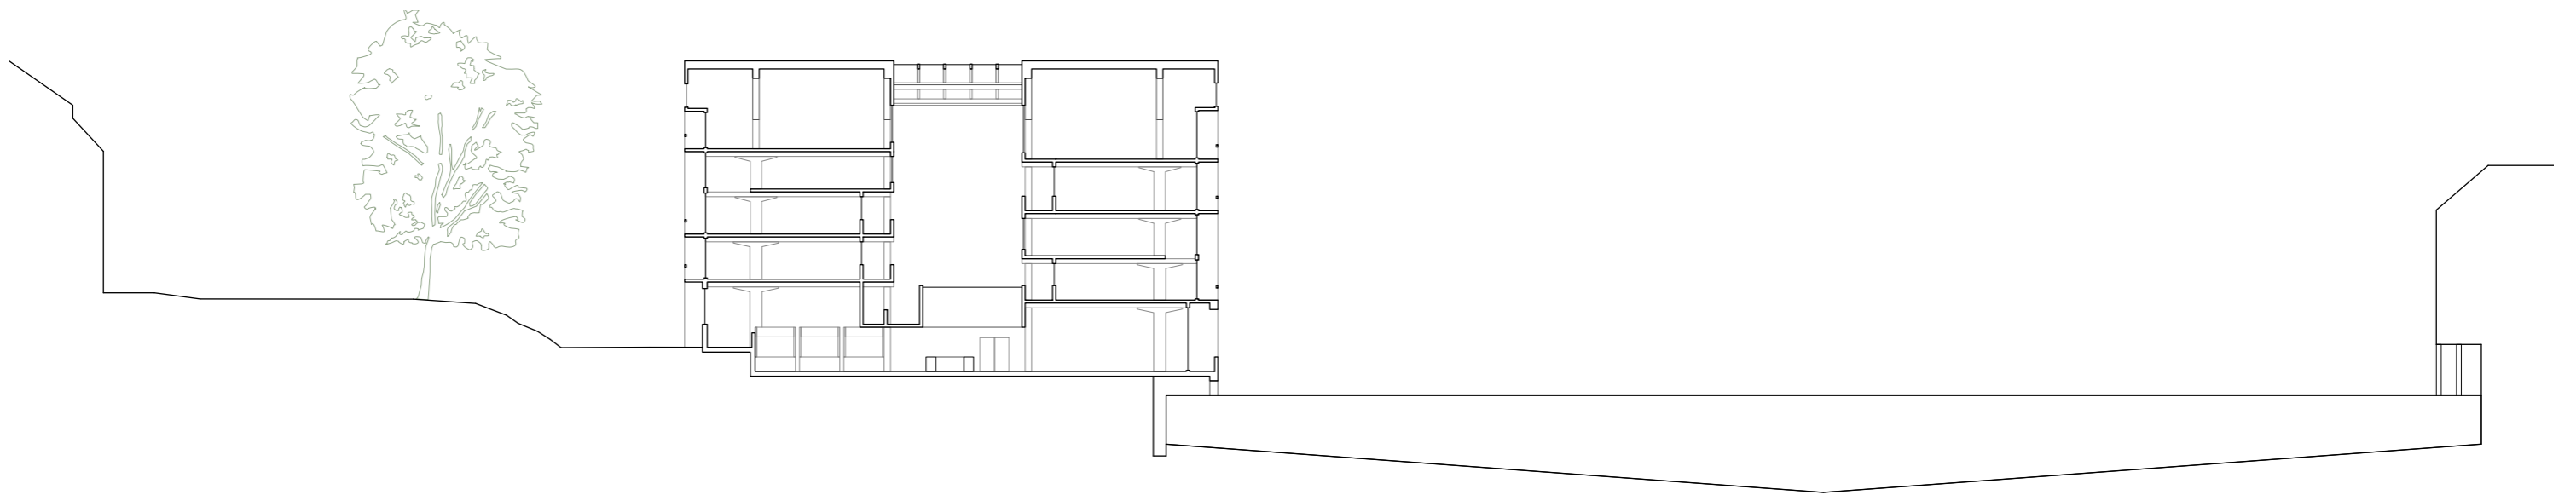


Snitt B - B. Brygge for mathall

1:400

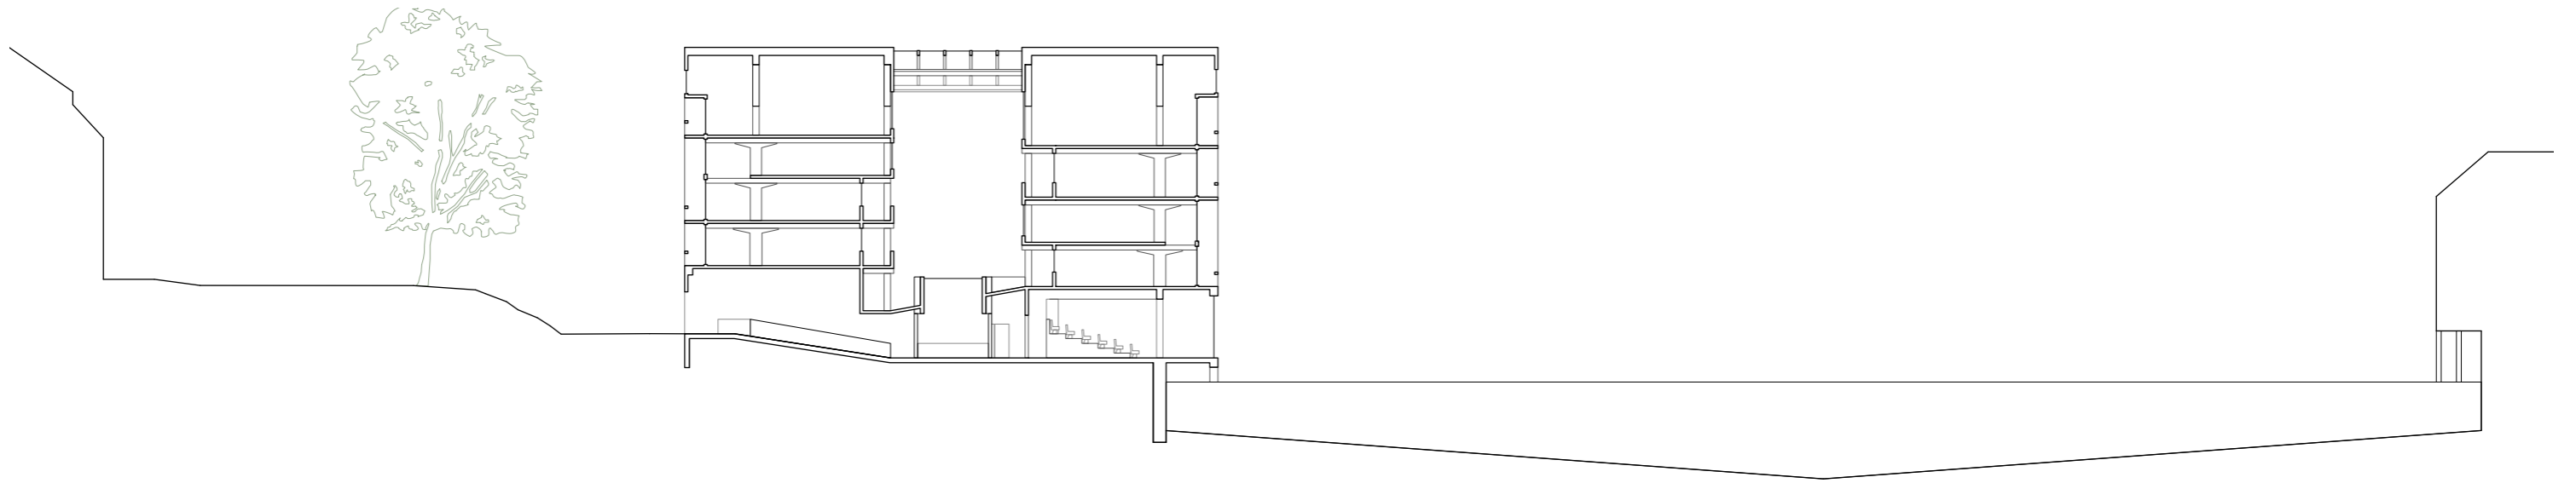


Snitt C - C, Brygge for scene

1:400

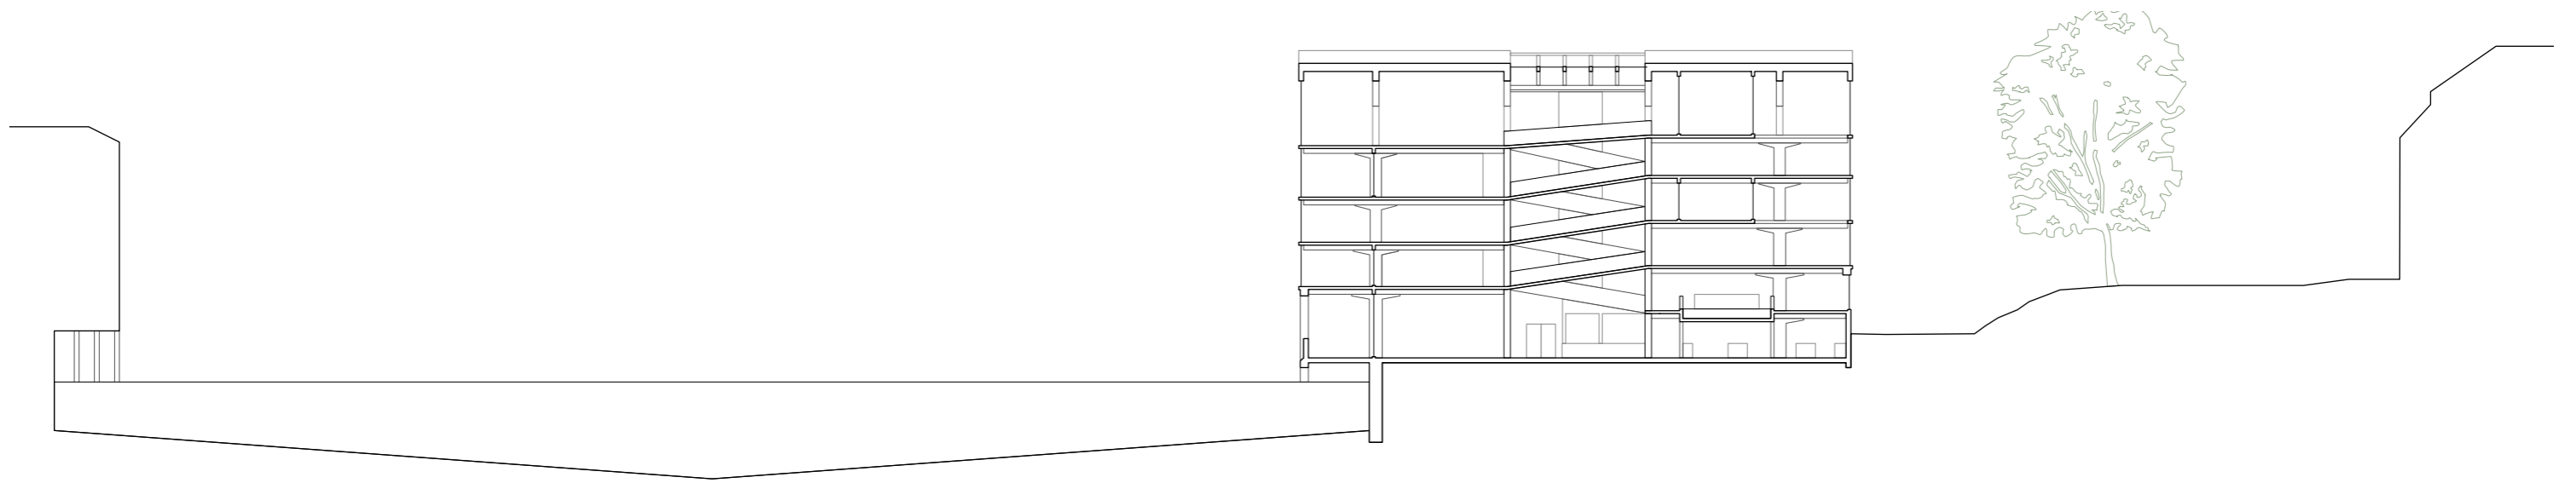


Snitt D - D, Restaurant brygge

1:400

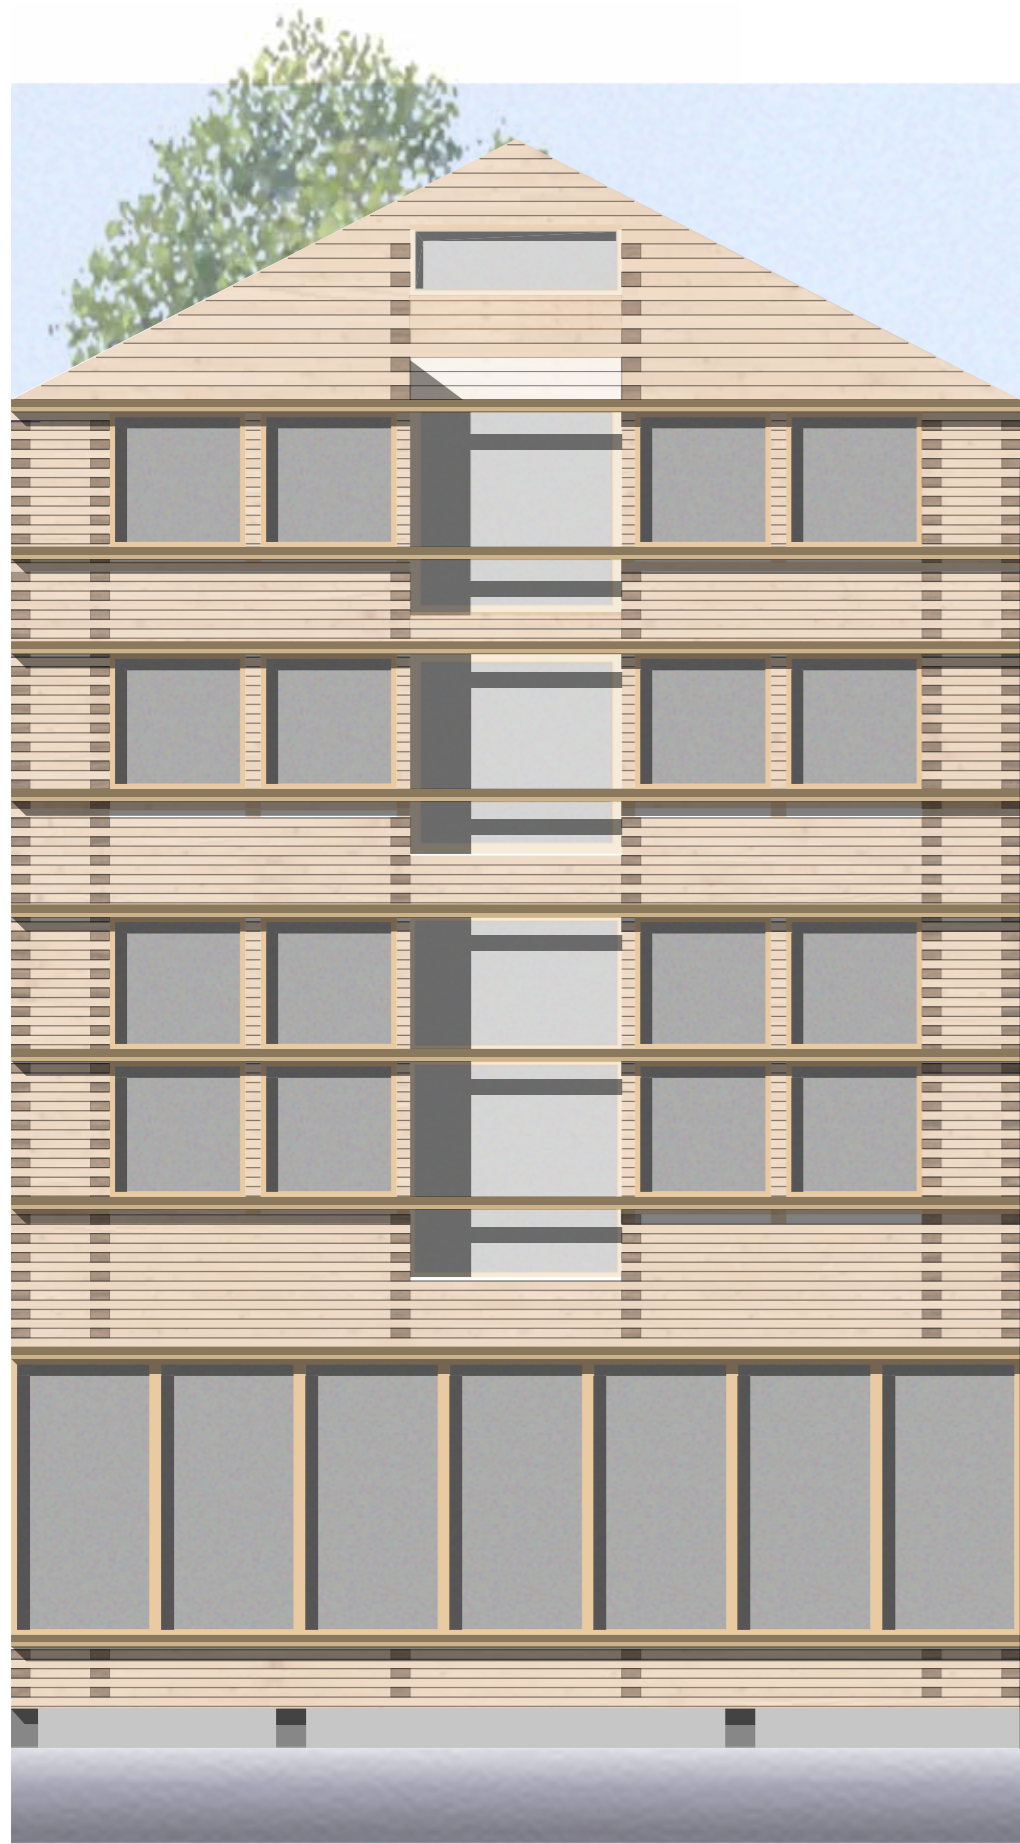


Fasade Bar og Scene brygge

1: 100

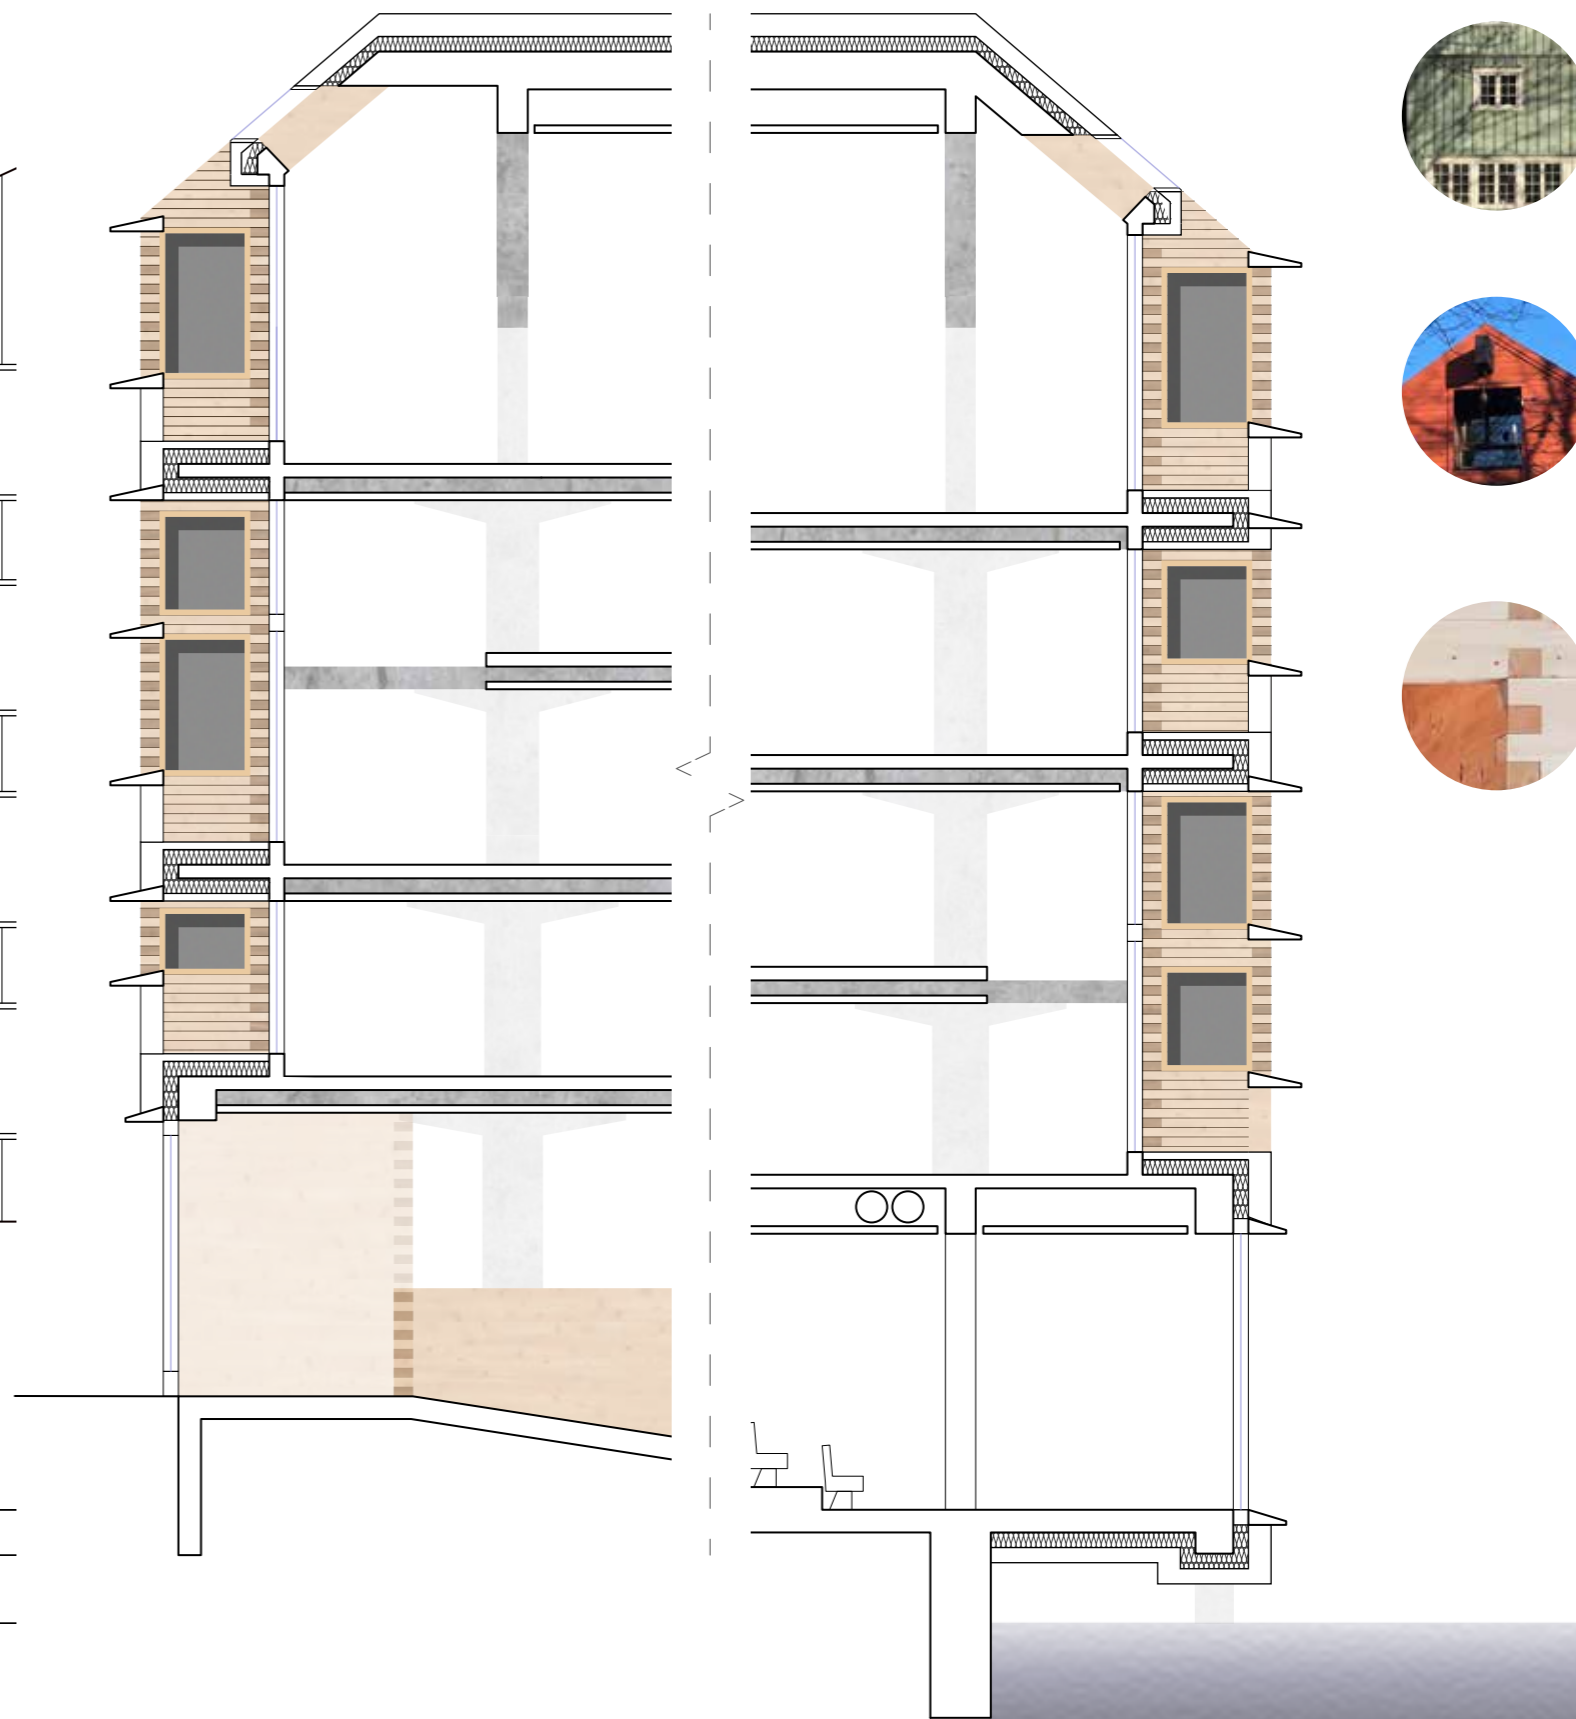

Fasadesnitt Bar og Scene brygge

1: 100

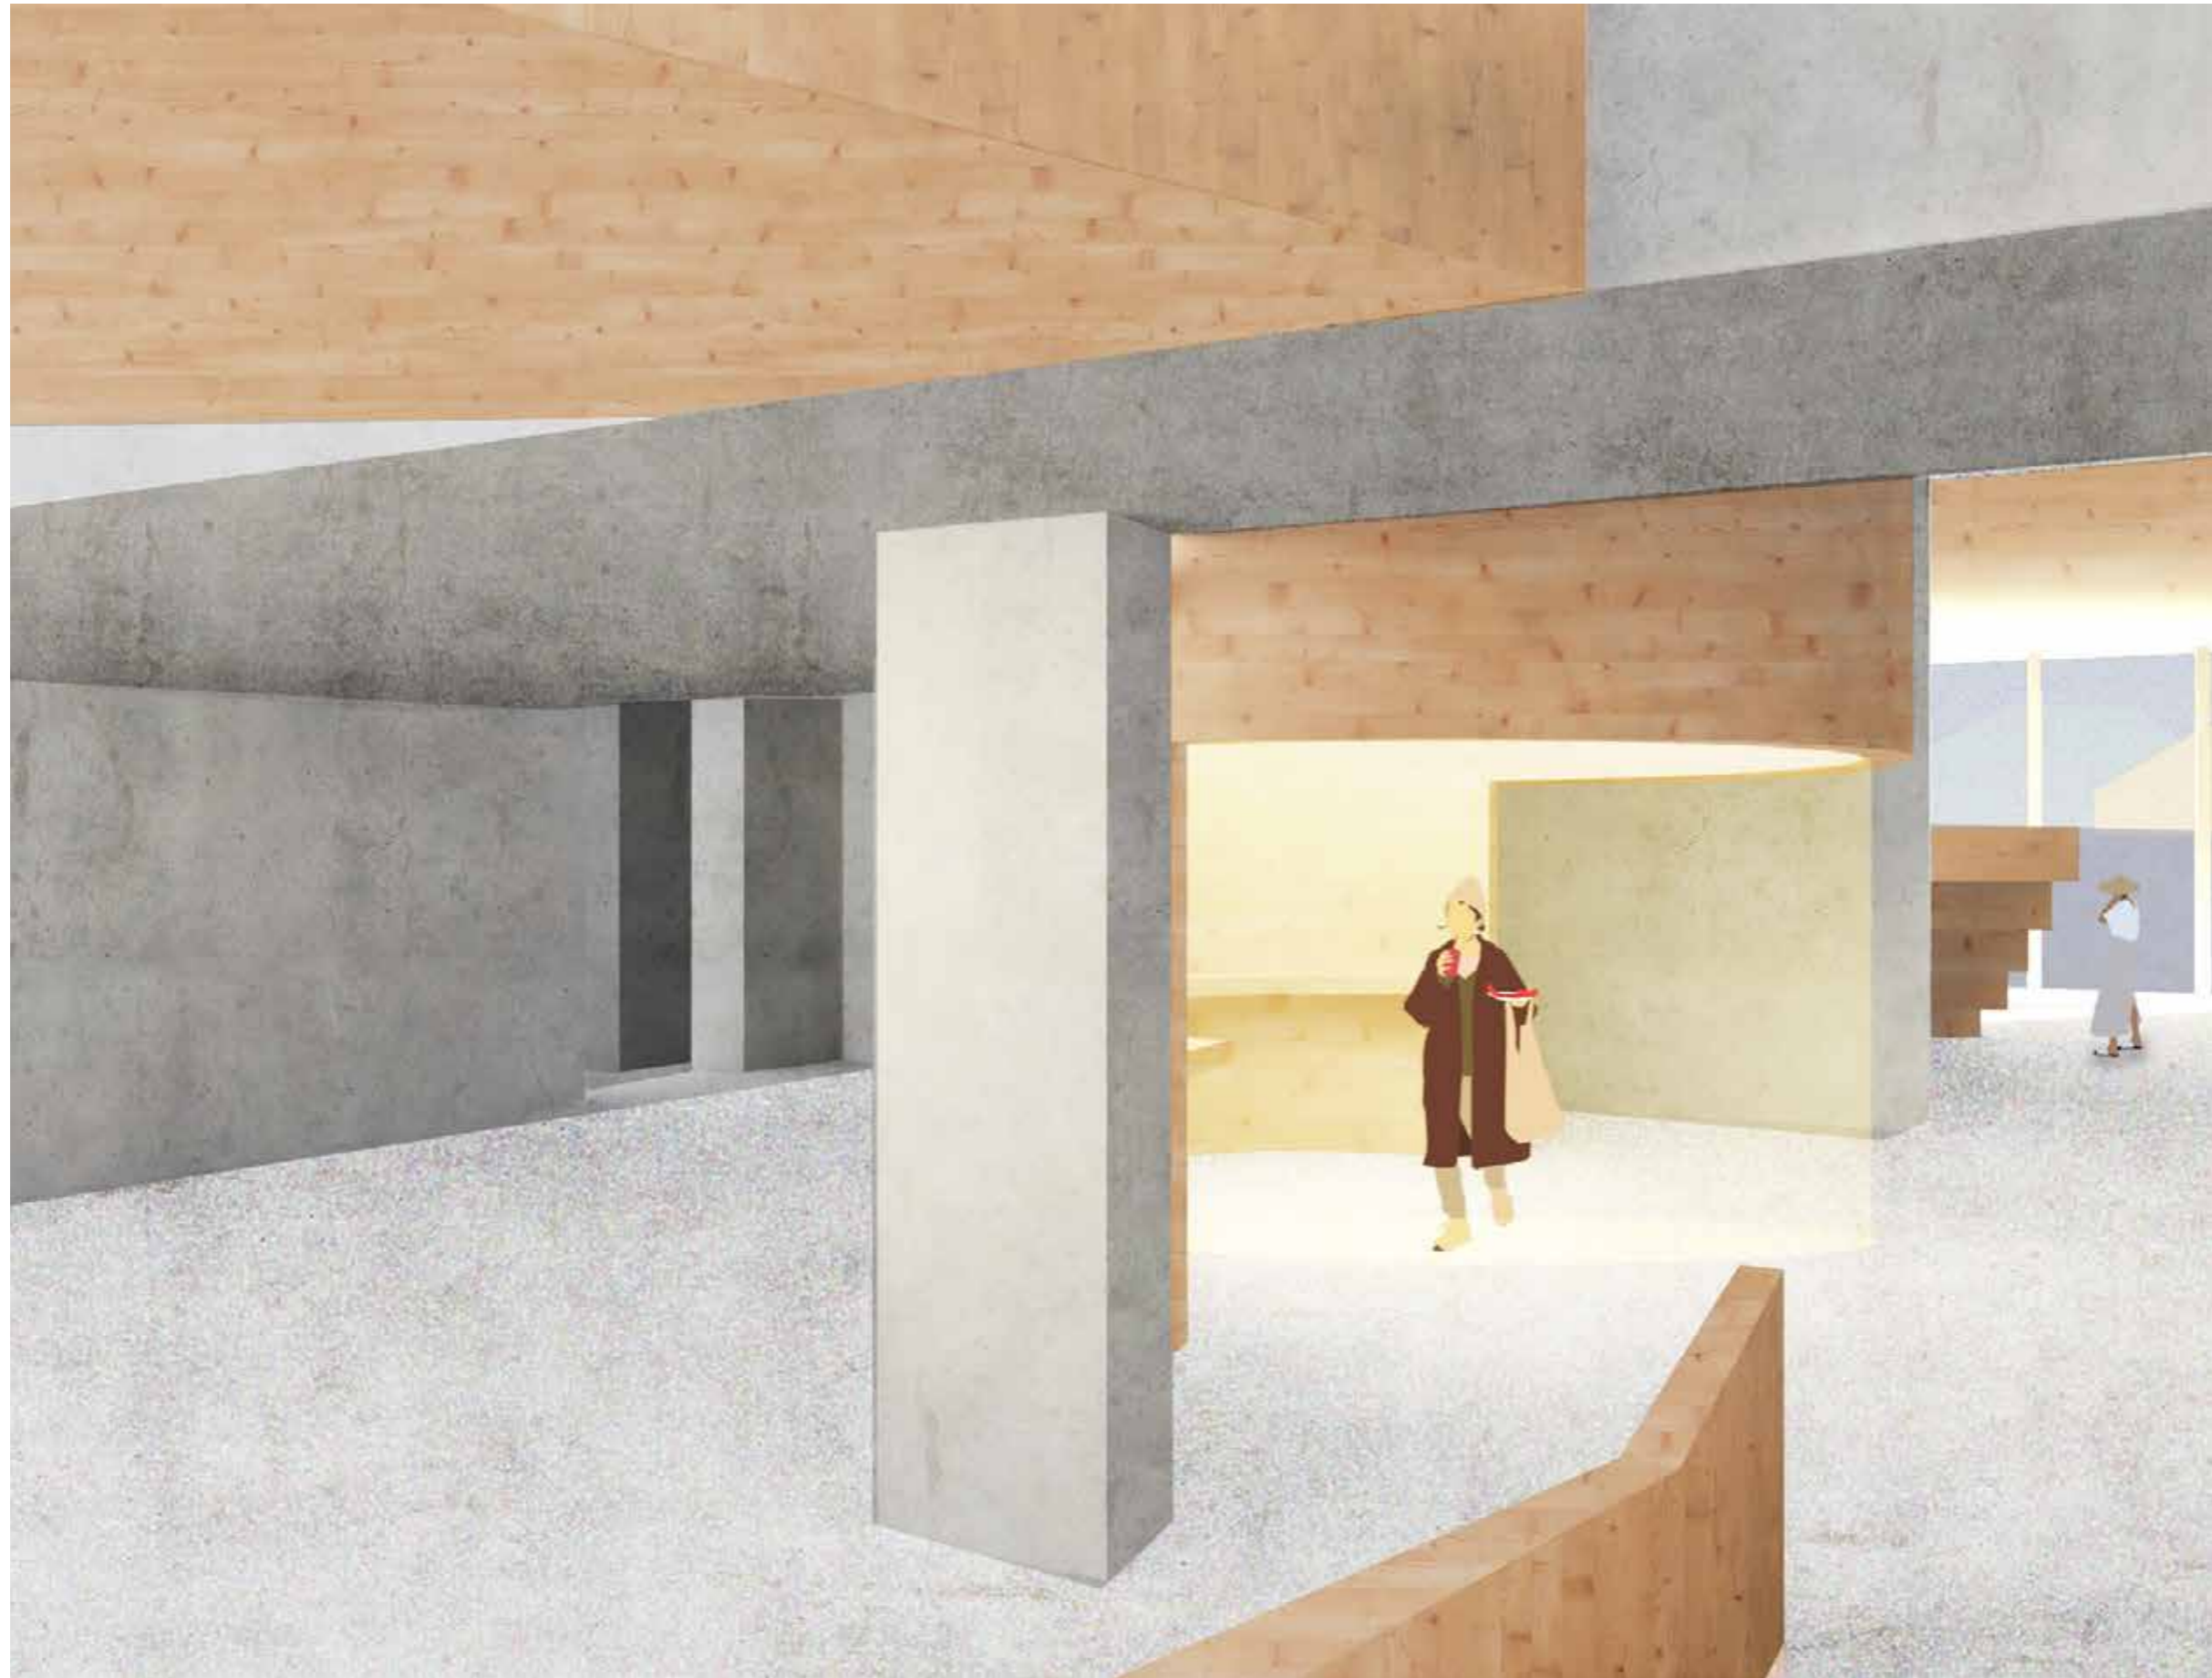




Illustrasjon Bar og Scene, overlys og utsikt mot Nidelva



Fasade mot Dronningens Gates Allmenning 1:200

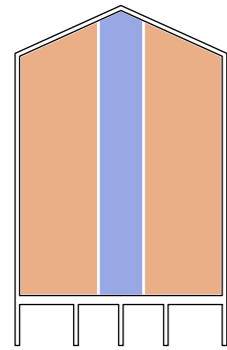
### TRADISJONELL BRYGGELOGISTIKK





-  Inlossing
-  Lagring




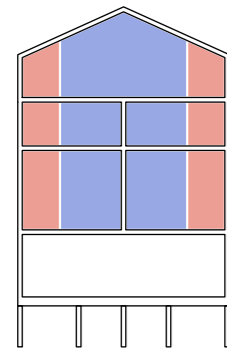


### LEILIGHETSKONSEPT




-  Åpent rom
-  Bad/Kjøkken/Sove

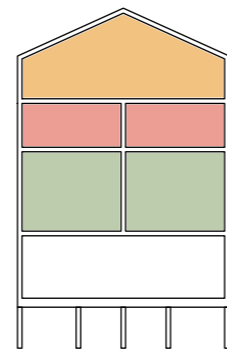
### LEILIGHETSFORDELING




-  Villa 156 m<sup>2</sup>
-  Enkel 77 m<sup>2</sup>
-  Dobbel 156 m<sup>2</sup>

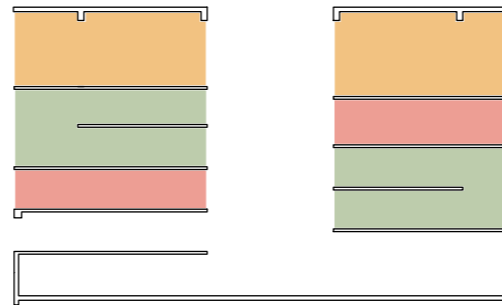

### SOL

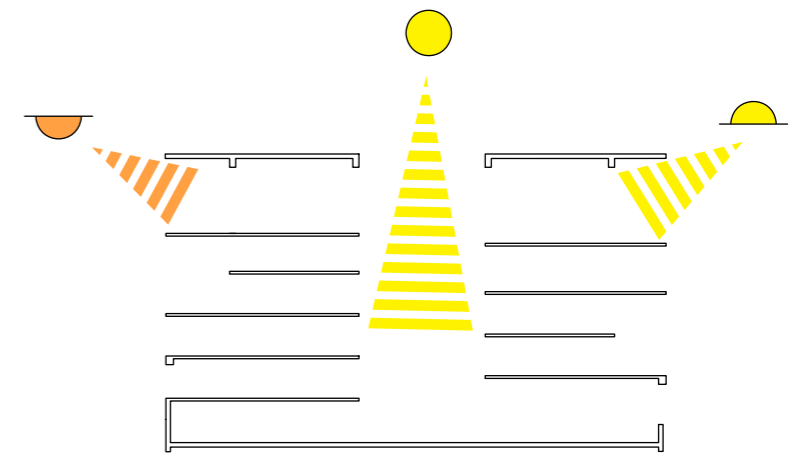




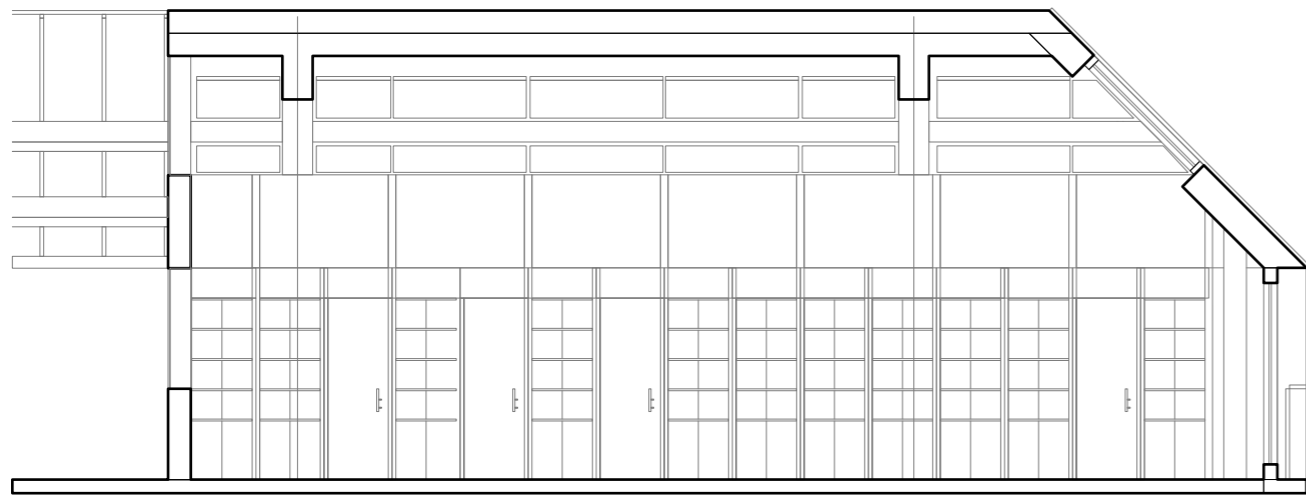

Snitt C1 - C1

1:100

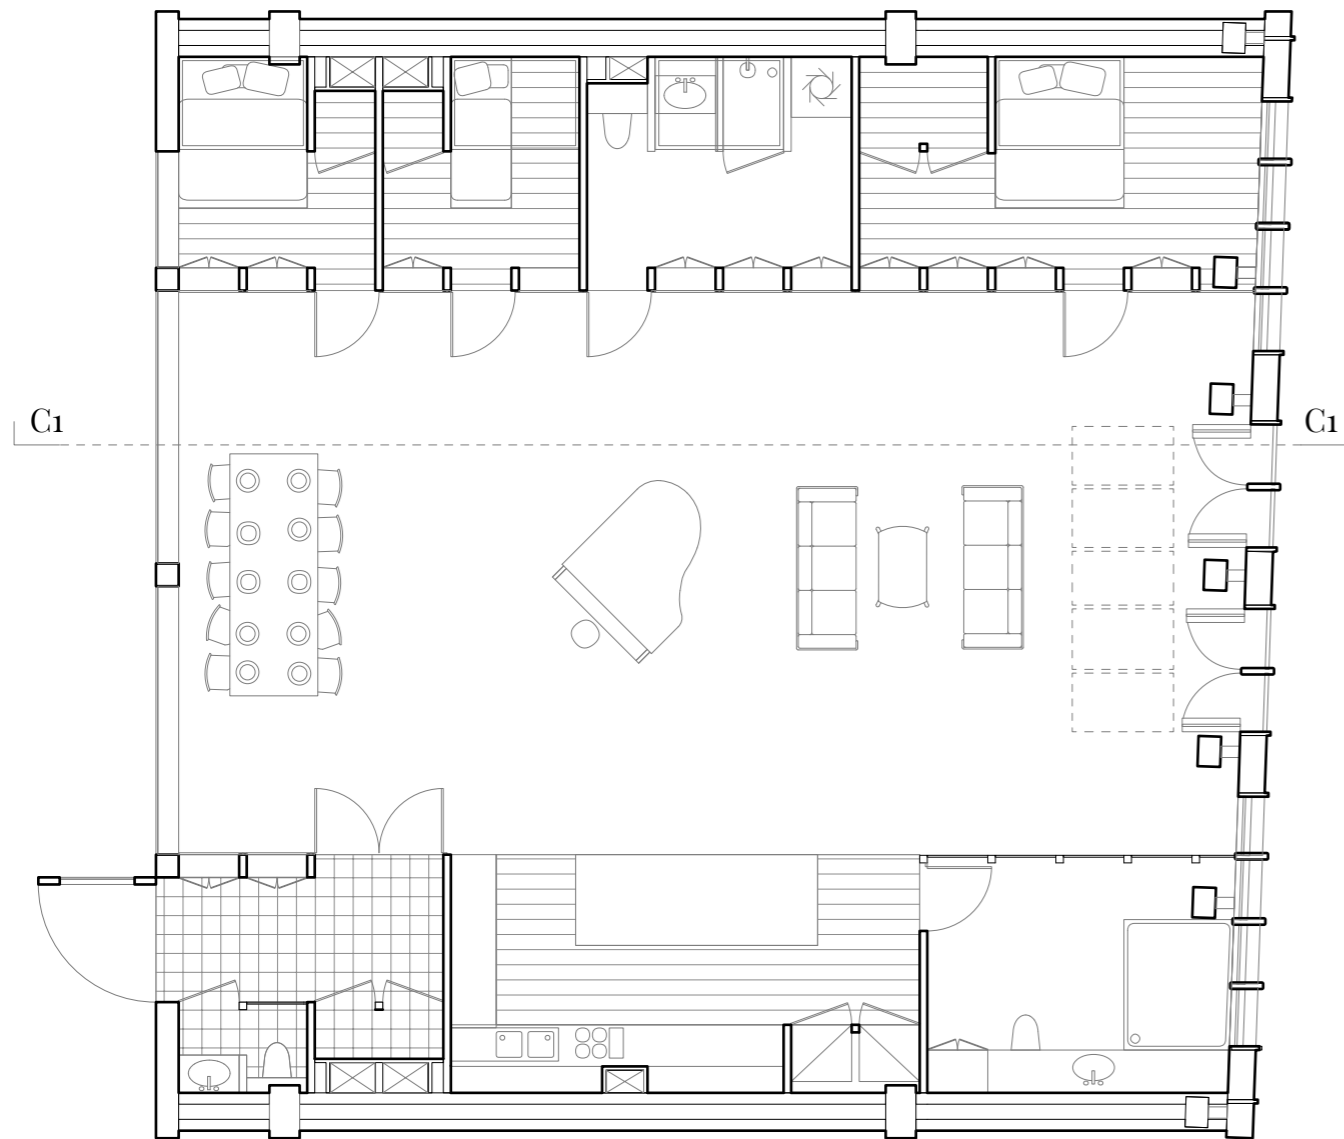


Plan 8, Leilighetstype 3

1:100




Illustrasjon Leilighetstype 3, åpent midtrom med kjøkken til høyre i bildet, soverom og andre lukkede rom i de tradisjonelle bryggenes "lagerboder" langs veggene.

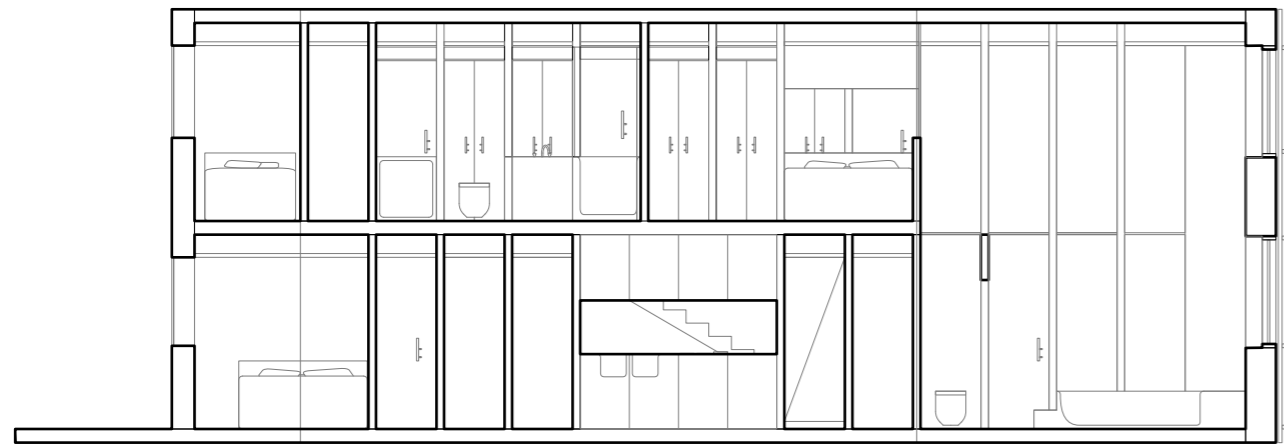


Snitt B1 - B1

1:100

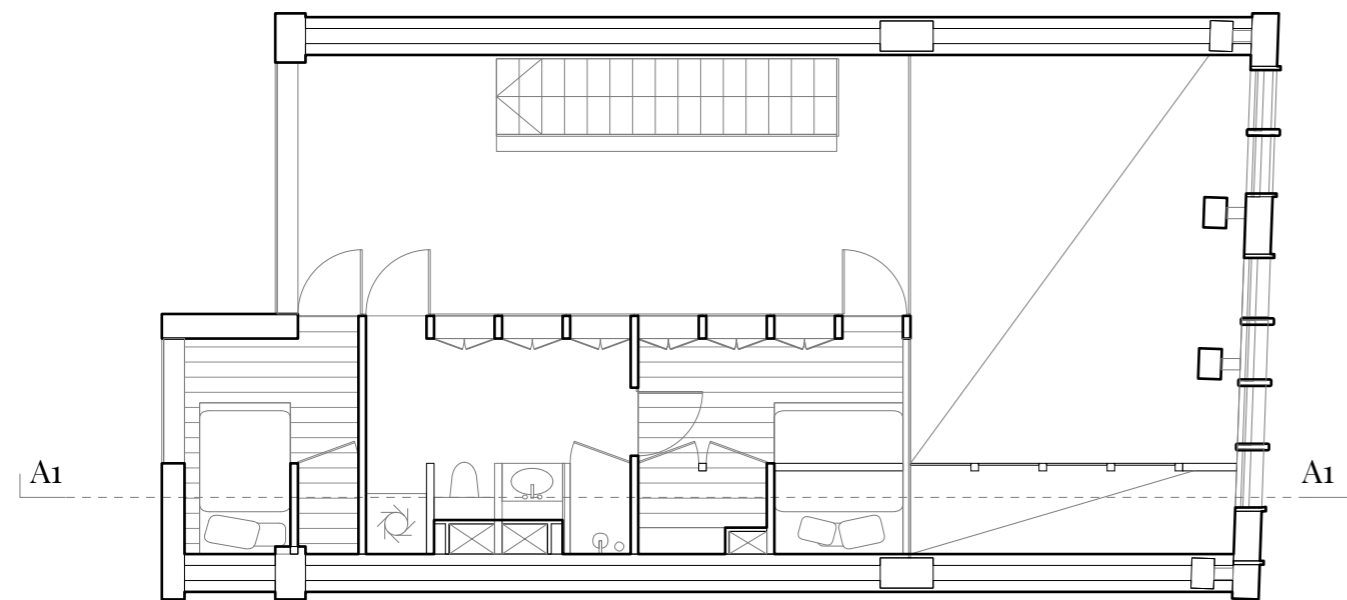


Plan 4, Leilighetstype 1, dobbelthøy

1:100

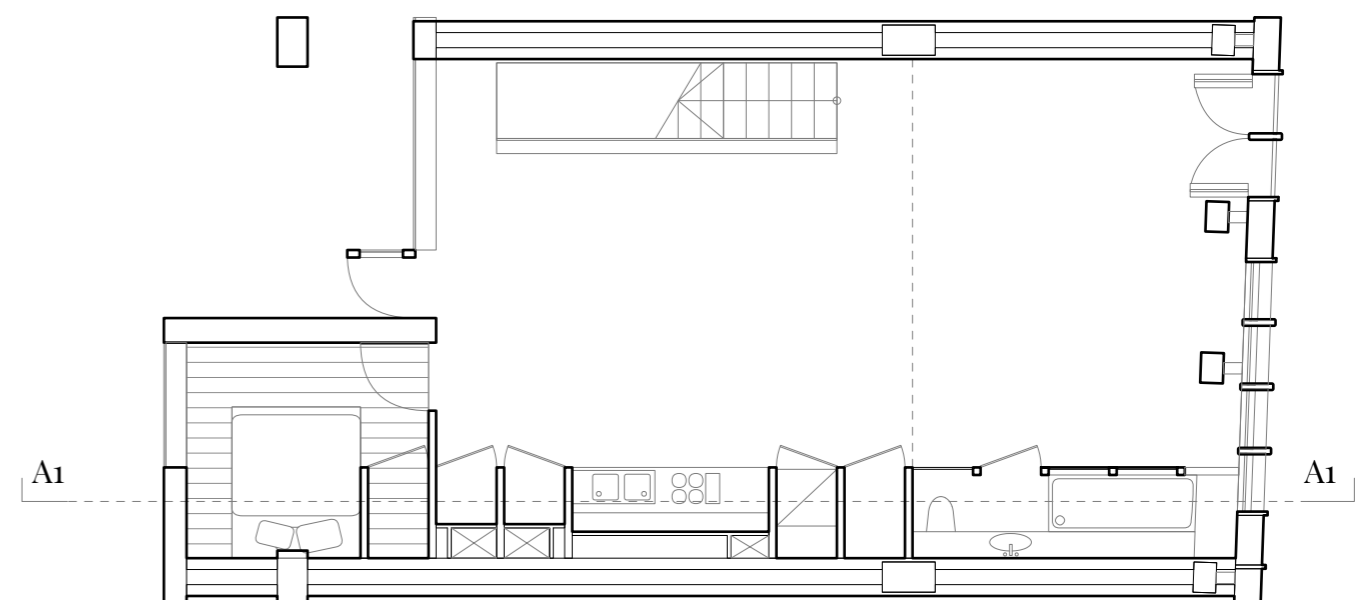


Plan 2, Leilighetstype 1, dobbelthøy

1:100

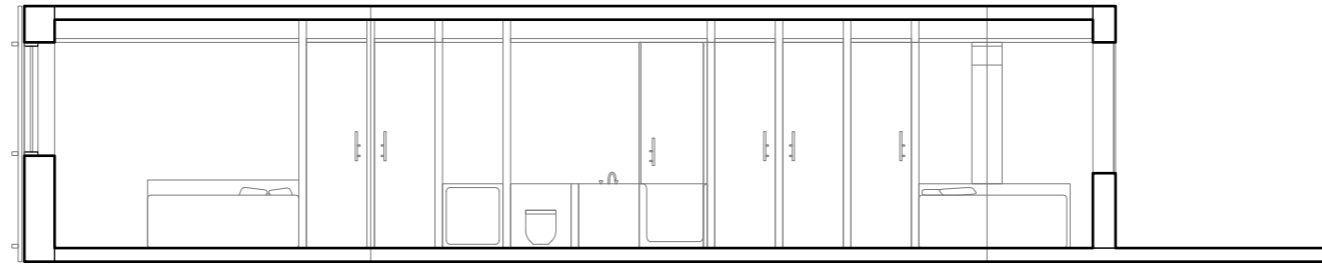

Snitt B1 - B1

1:100

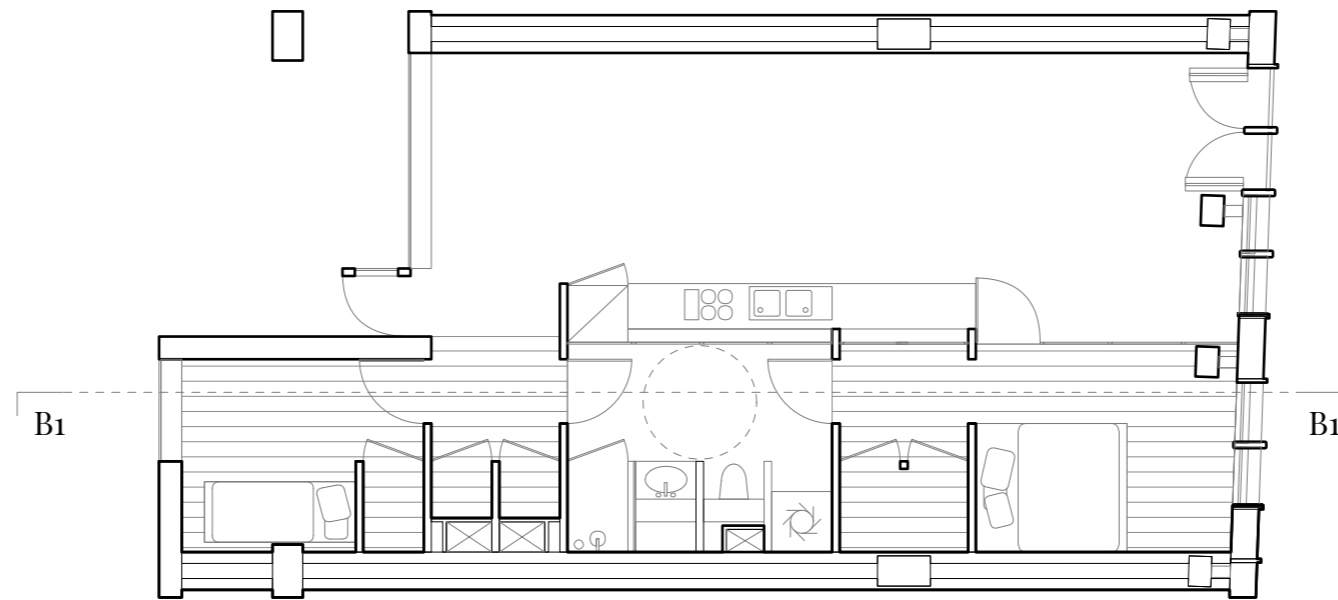

Plan 6, Leilighetstype 2

1:100



Modell 1:100 og hefter



Modell 1:200