

# BYENS BESTE BELIGGENHET


## ET REKREASJONSOMRÅDE PÅ GRØNLIA

Prosjektet er et nytt rekreasjonsområde på Grønli i Oslo bestående av en promenade og en kolonihage. Promenaden kobler seg på den planlagte Havnepromenaden i Oslo, og gir tomt et offentlig program. Kolonihagen etablerer seg som et grøntområde i møte med vannet, og tilfører området en privat karakter. Oslo har sterk befolkningsvekst, og som følge av dette vil vi oppleve en betydelig fortetning av byen i årene fremover. Dette medfører et sterkt utbyggingspress på byens grøntområder, samtidig som den planlagte utviklingen på byens havneområder vil medføre privatisering og kommersialisering av den verdifulle sjøfronten.

Prosjektets intensjon er å etablere et rekreasjonsområde som tilgjengeliggjør Oslos sjøfront og som legger til rette for interaksjon med naturelementene i hverdagen.



MASTEROPPDRAG I ARKITEKTUR  
 HØST 2014  
 TONJE SHAGA  
 Veivest: Finn Høstmark og Arntsen Gilberg

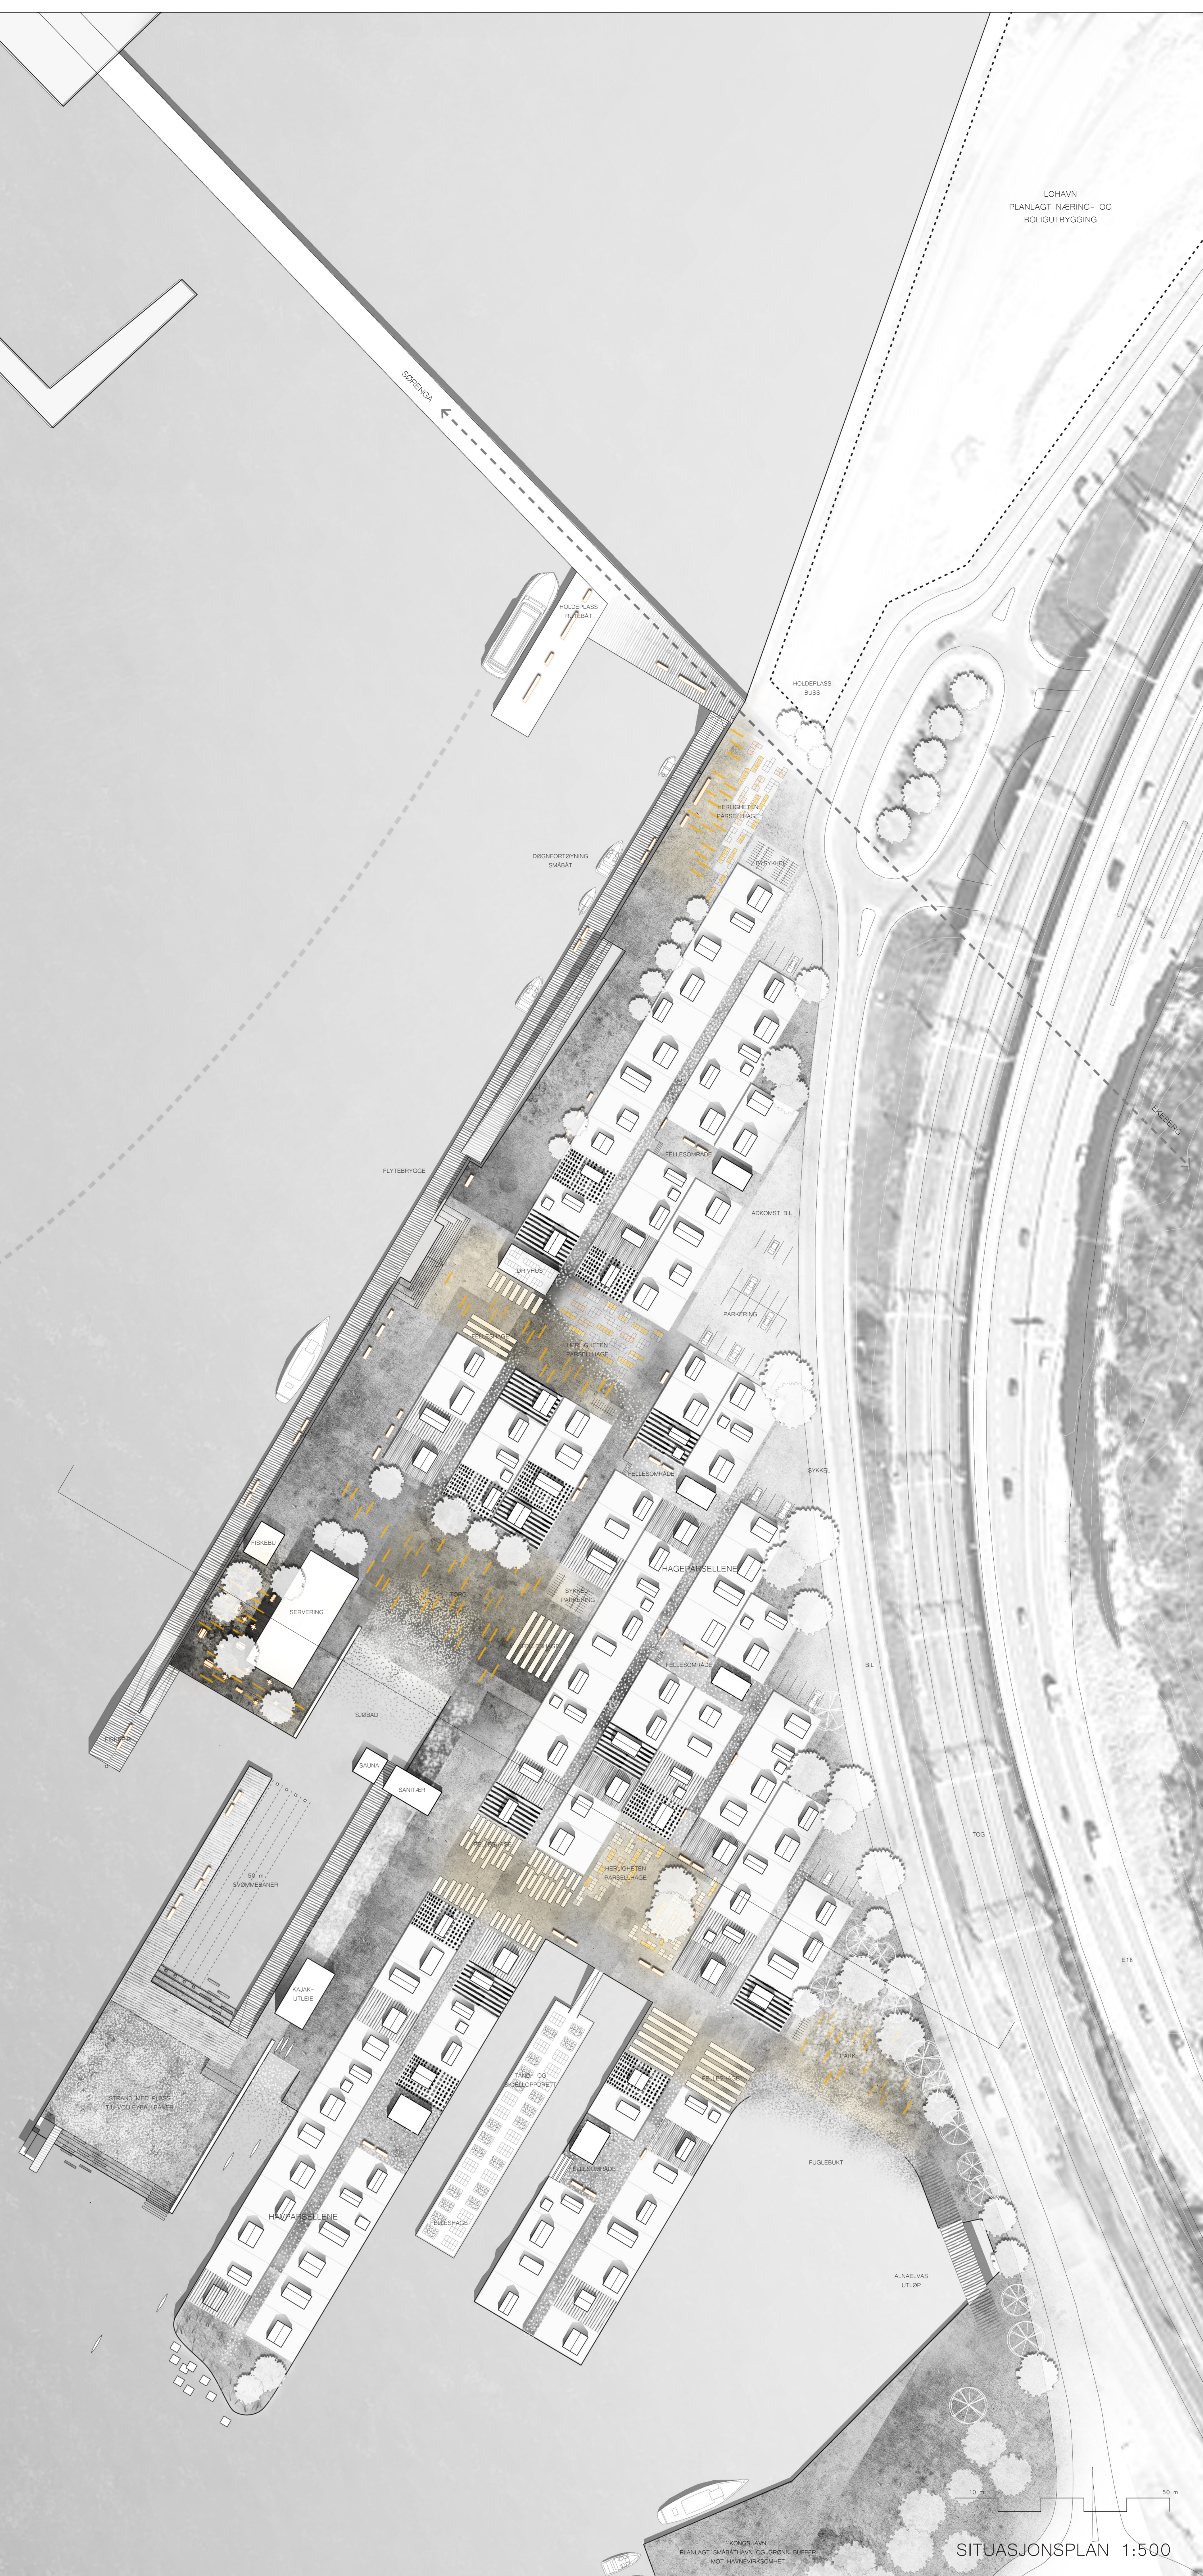

GRØNLIA I DAG



