


VEDLEGG A.3

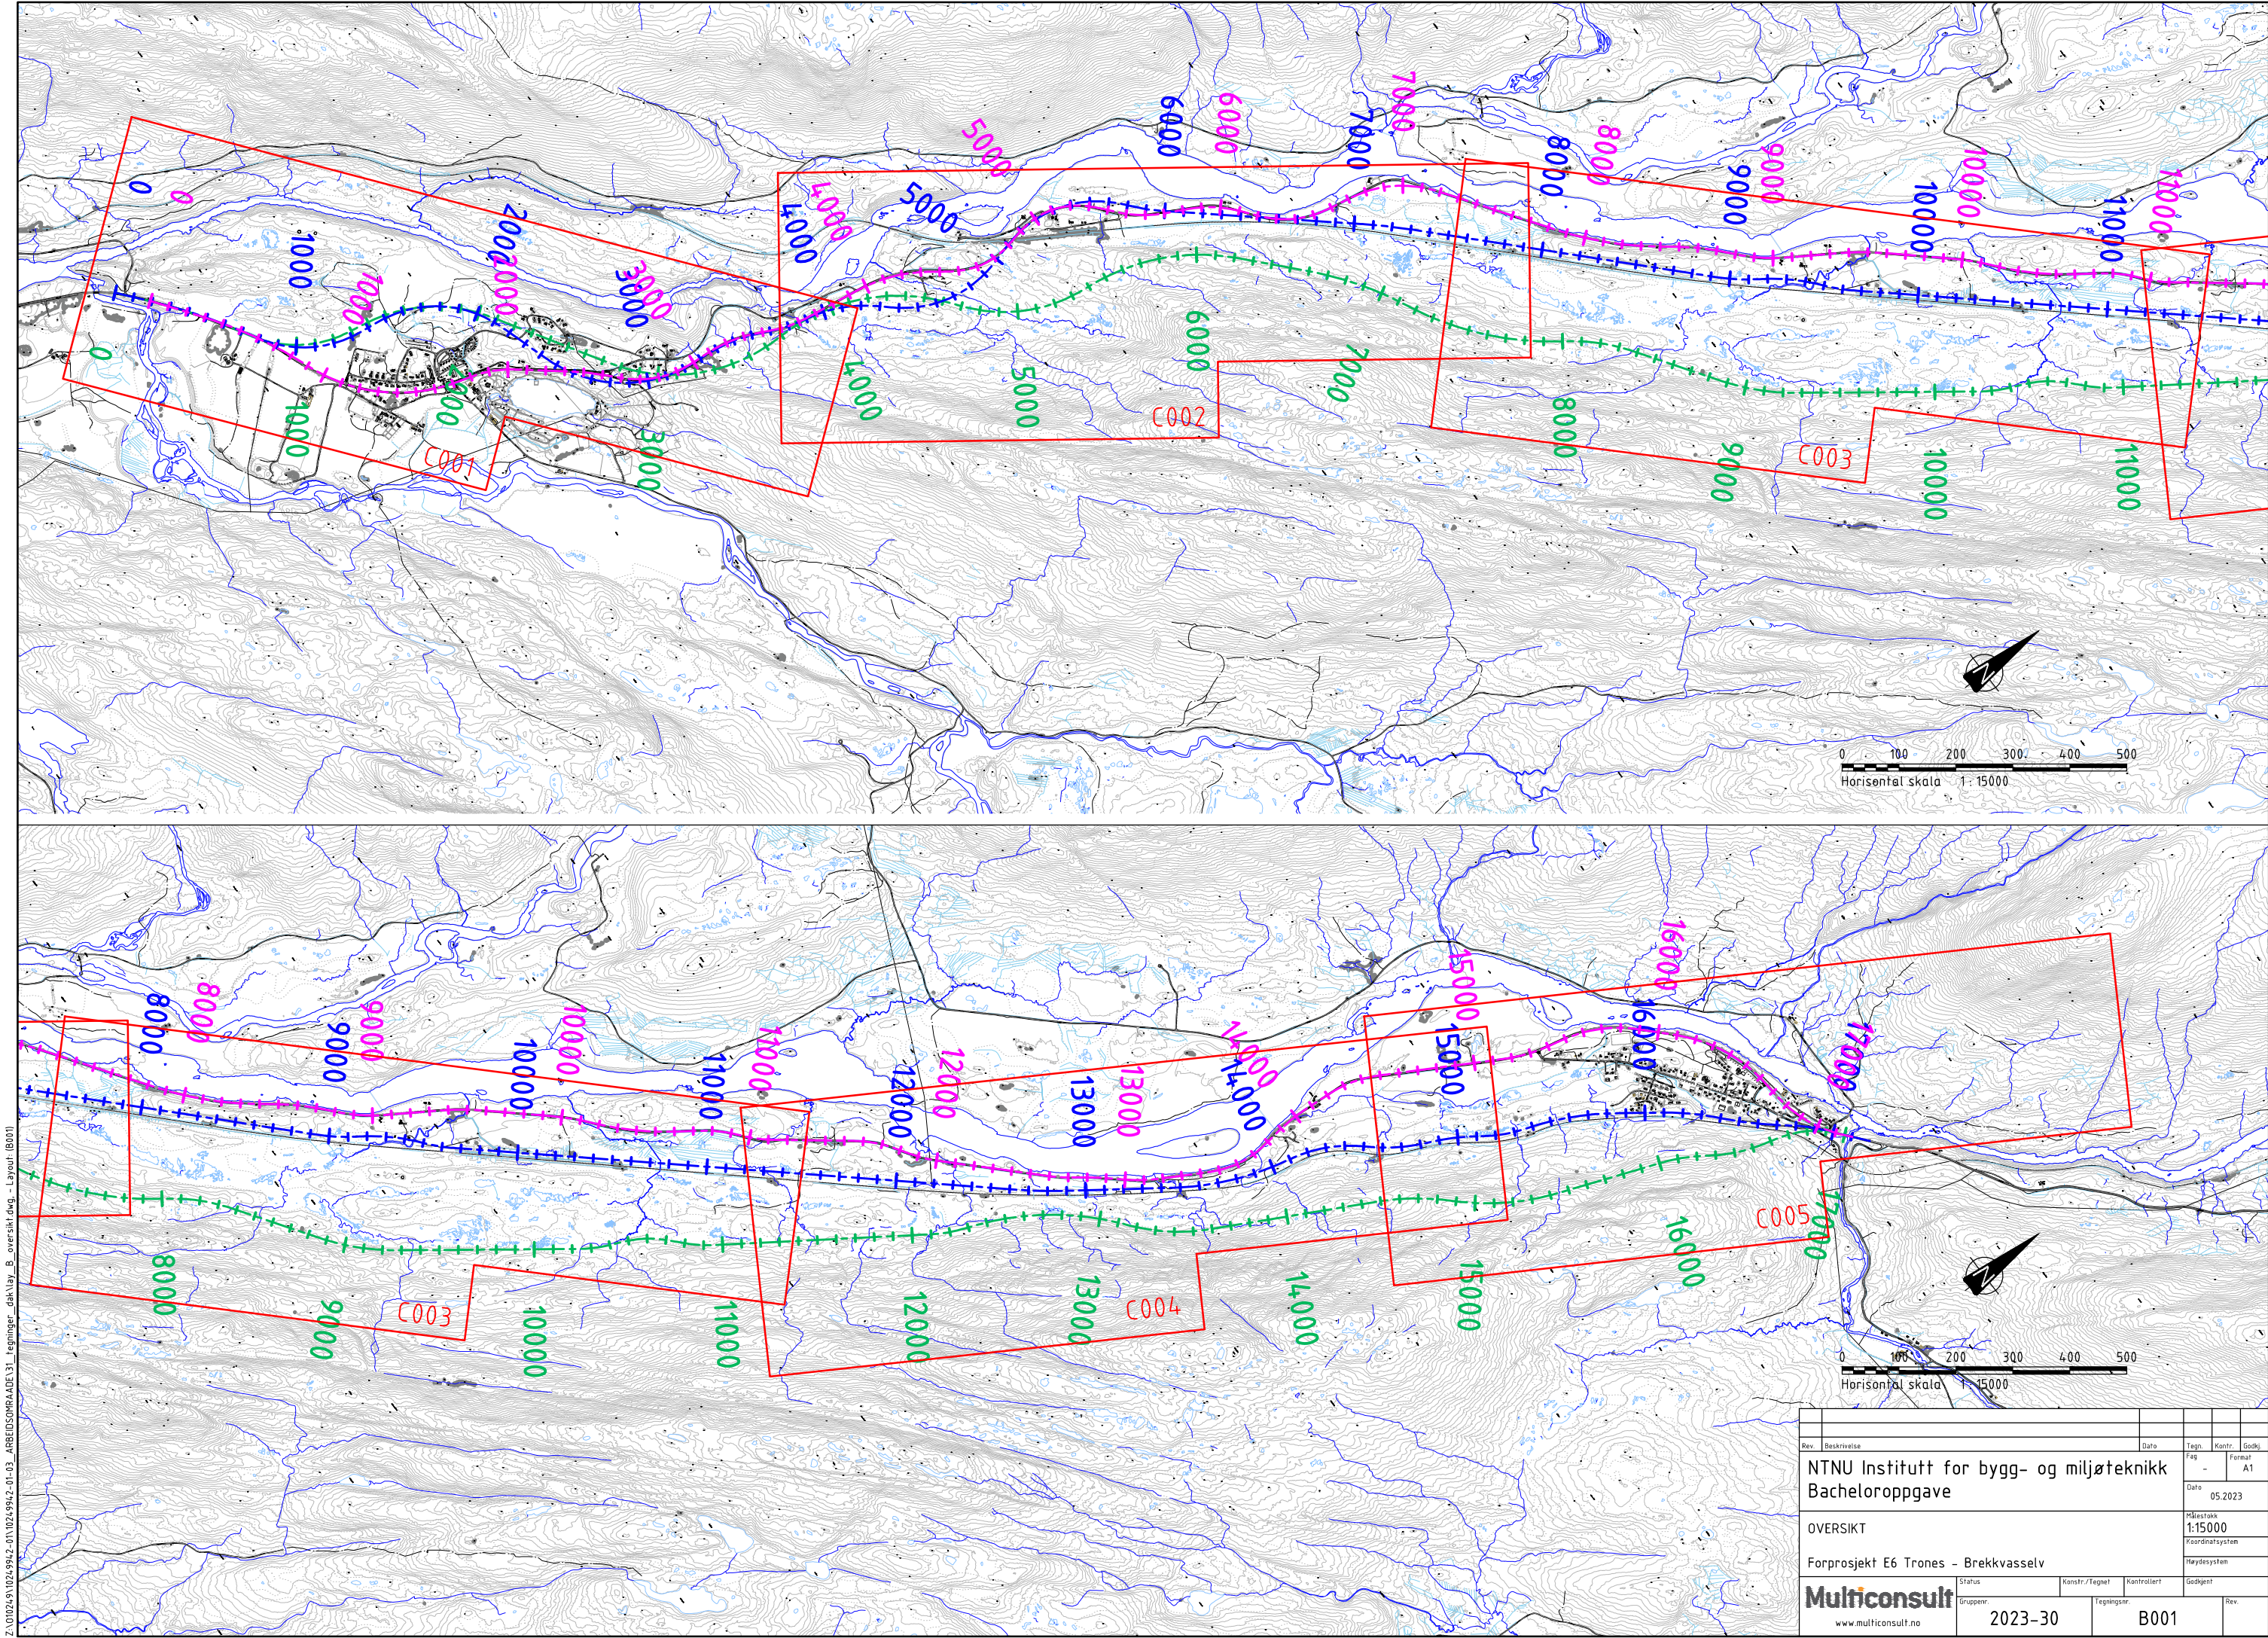

Z:\010201\01024992-01\01024992-01-03-ARBEIDSONDRAG\31 tegninger\ekskl\lay_B_oversikt.dwg - Layout (B001)

Rev.	Beskrivelse	Dato	Tegn.	Kontr.	Godkj.
Fag	-	Format	A1		
Dato	05.2023	Målestokk	1:15000		
		Koordinatsystem			
		Høydesystem			
Status		Konstr./Tegnet	Kontrollert	Godkjent	
Gruppenr.	2023-30	Tegningsnr.	B001	Rev.	
NTNU Institutt for bygg- og miljøteknikk Bacheloroppgave					
OVERSIKT					
Forprosjekt E6 Trones - Brekkvasselv					
Multiconsult					
www.multiconsult.no					