








Aktiv møteplass på Strandveikaia

Tegninger | Elisabeth Oldervik Dybdahl | NTNU vår 2020

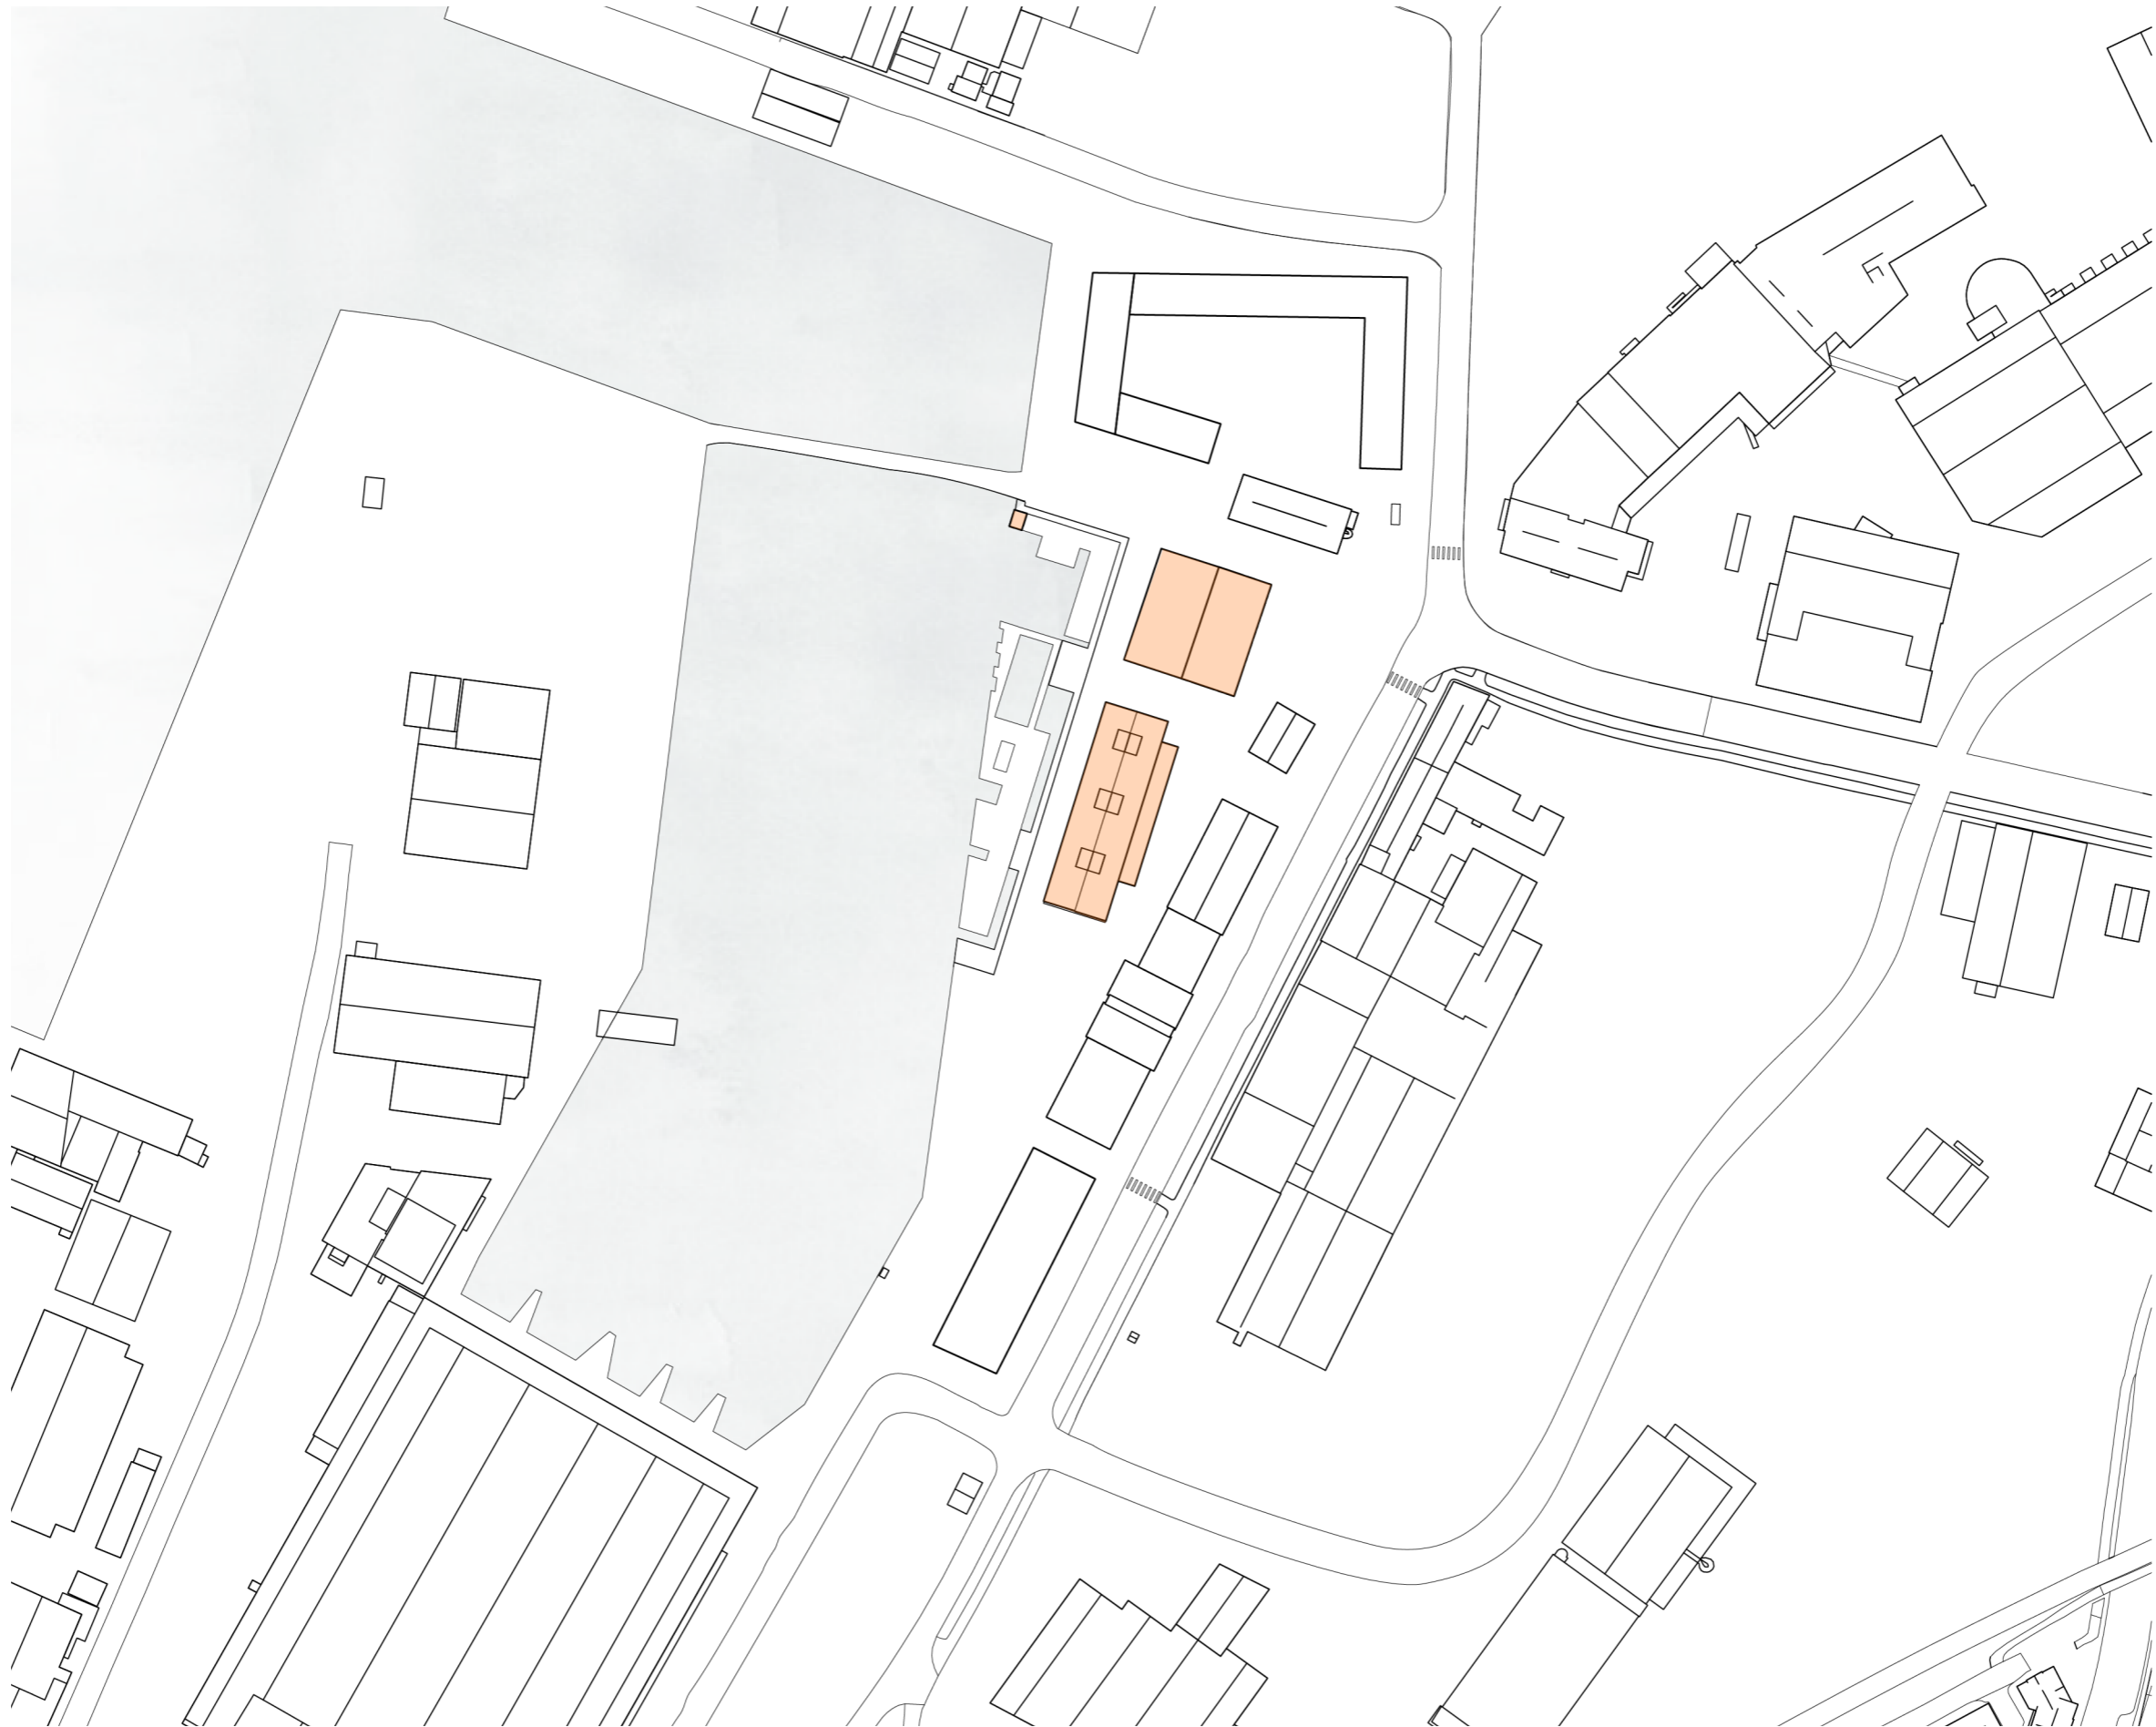

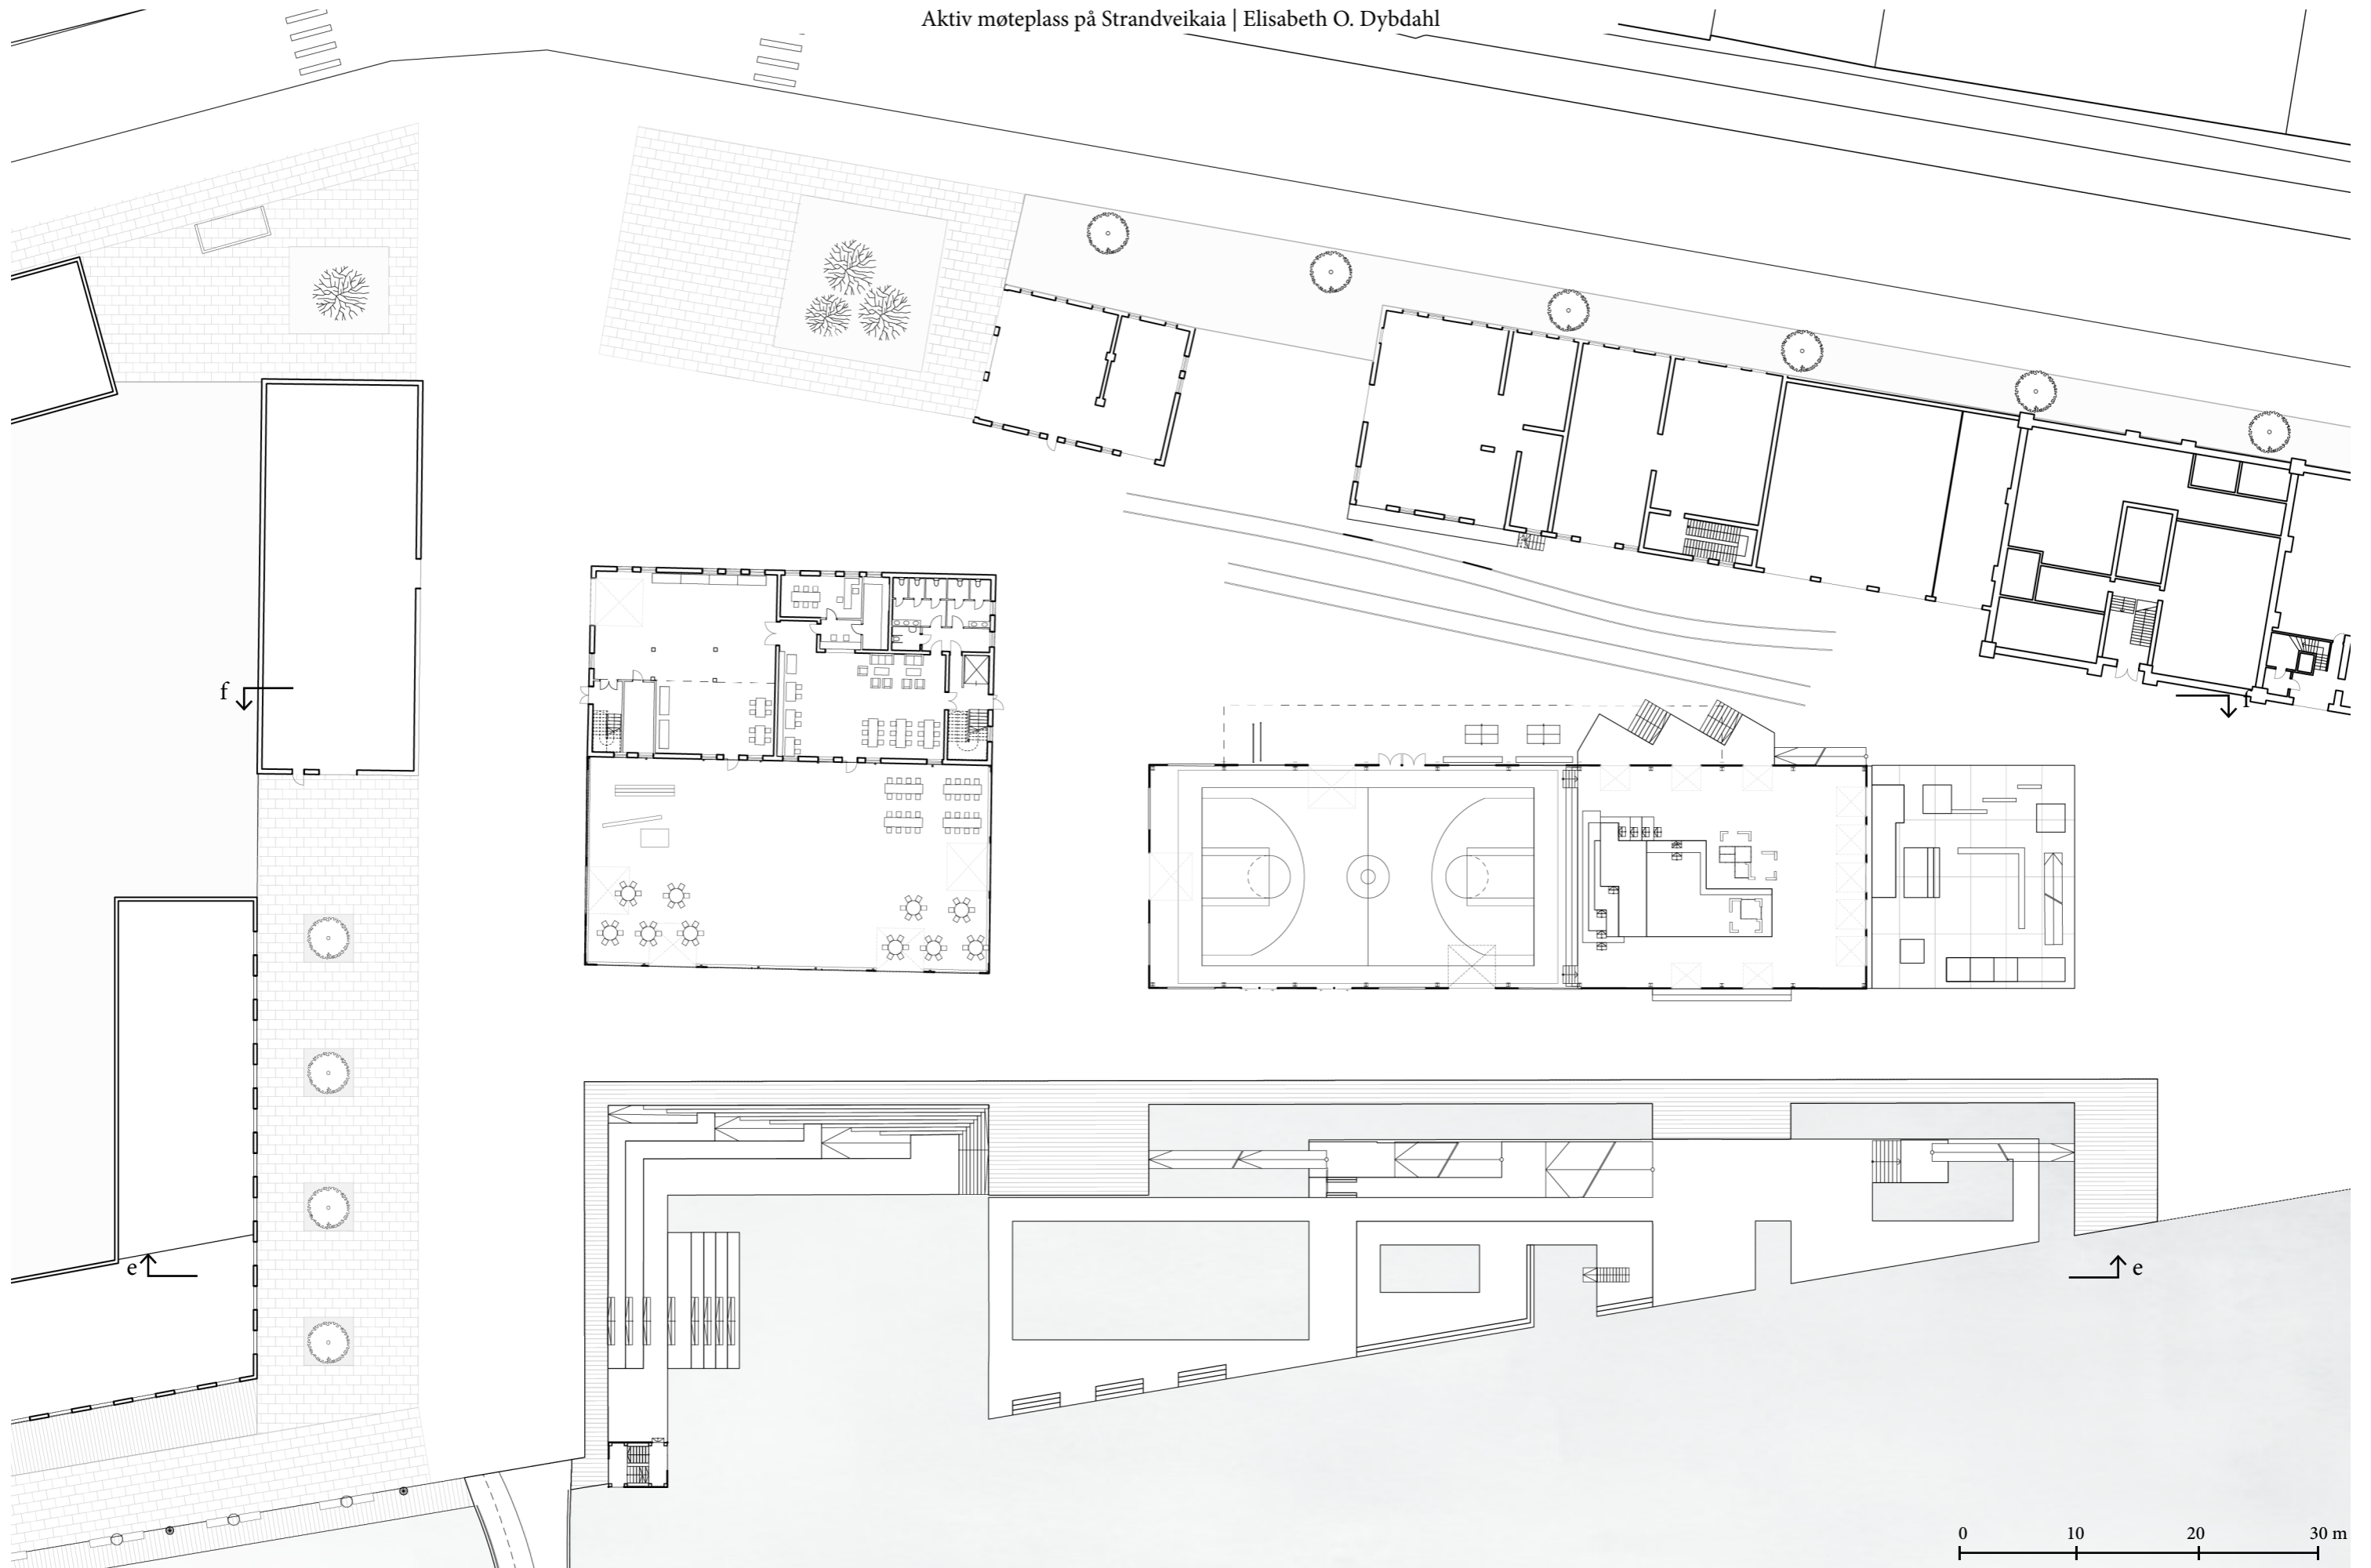

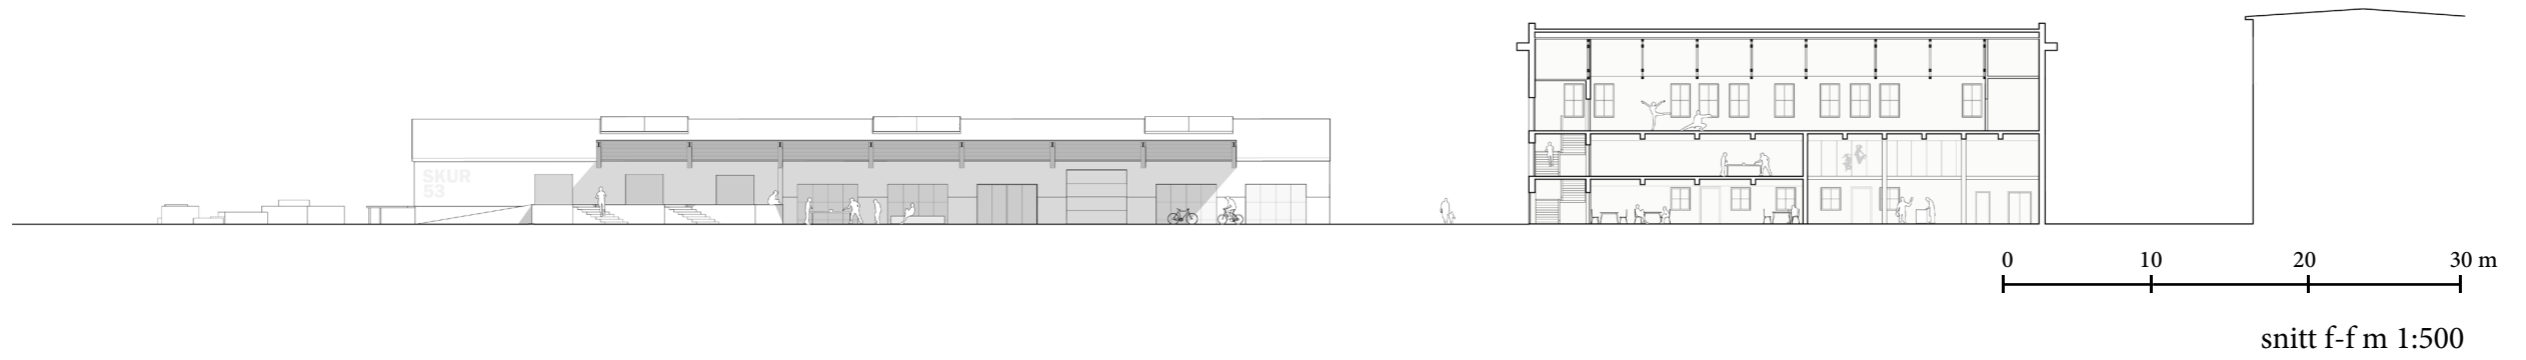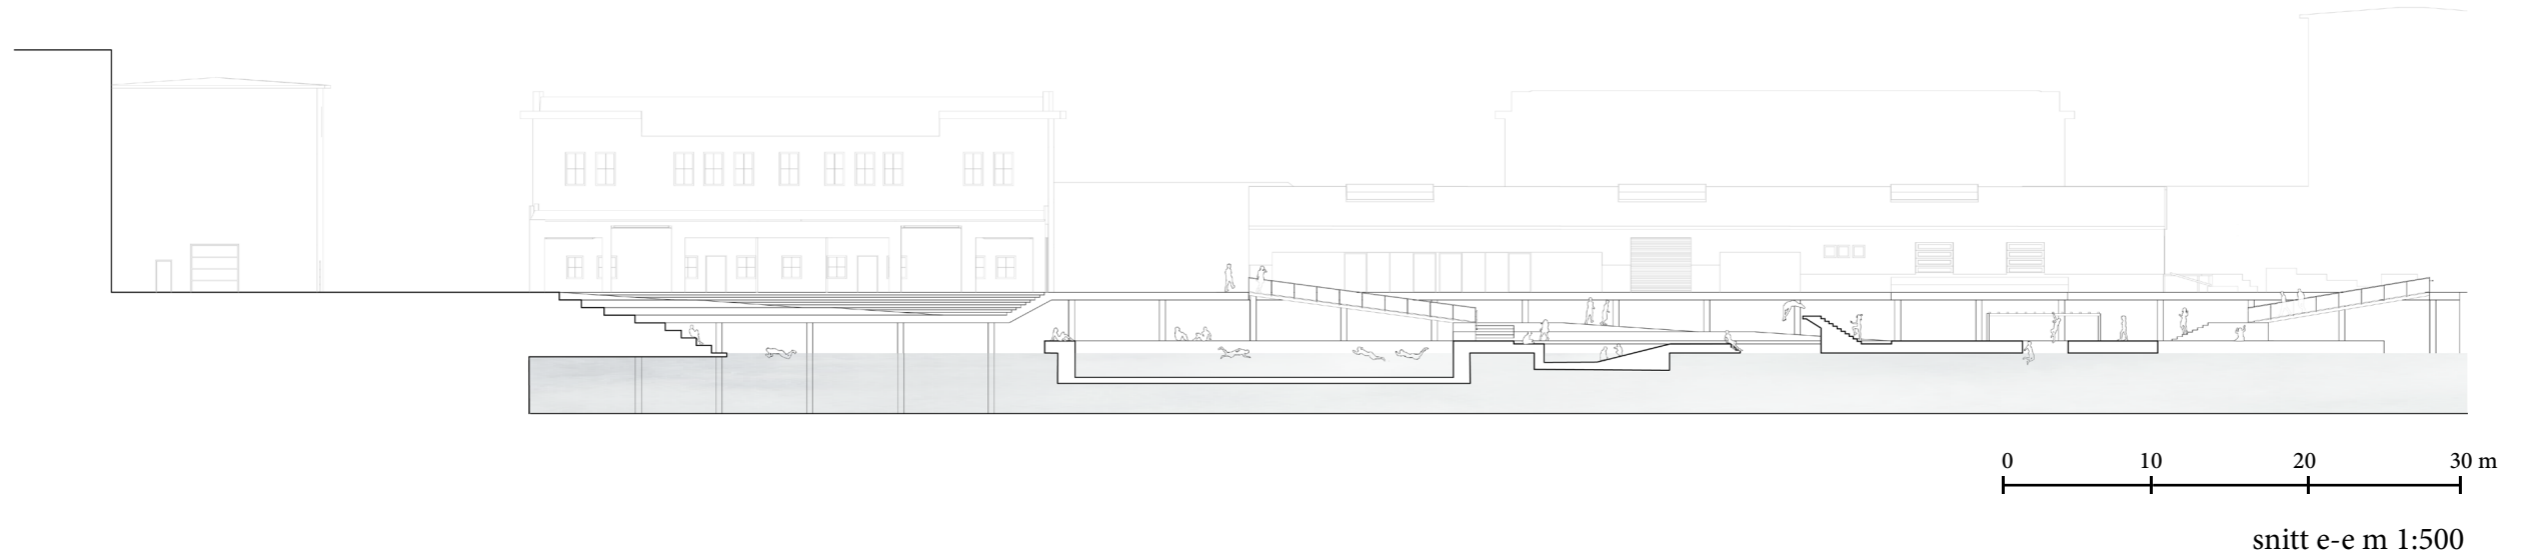

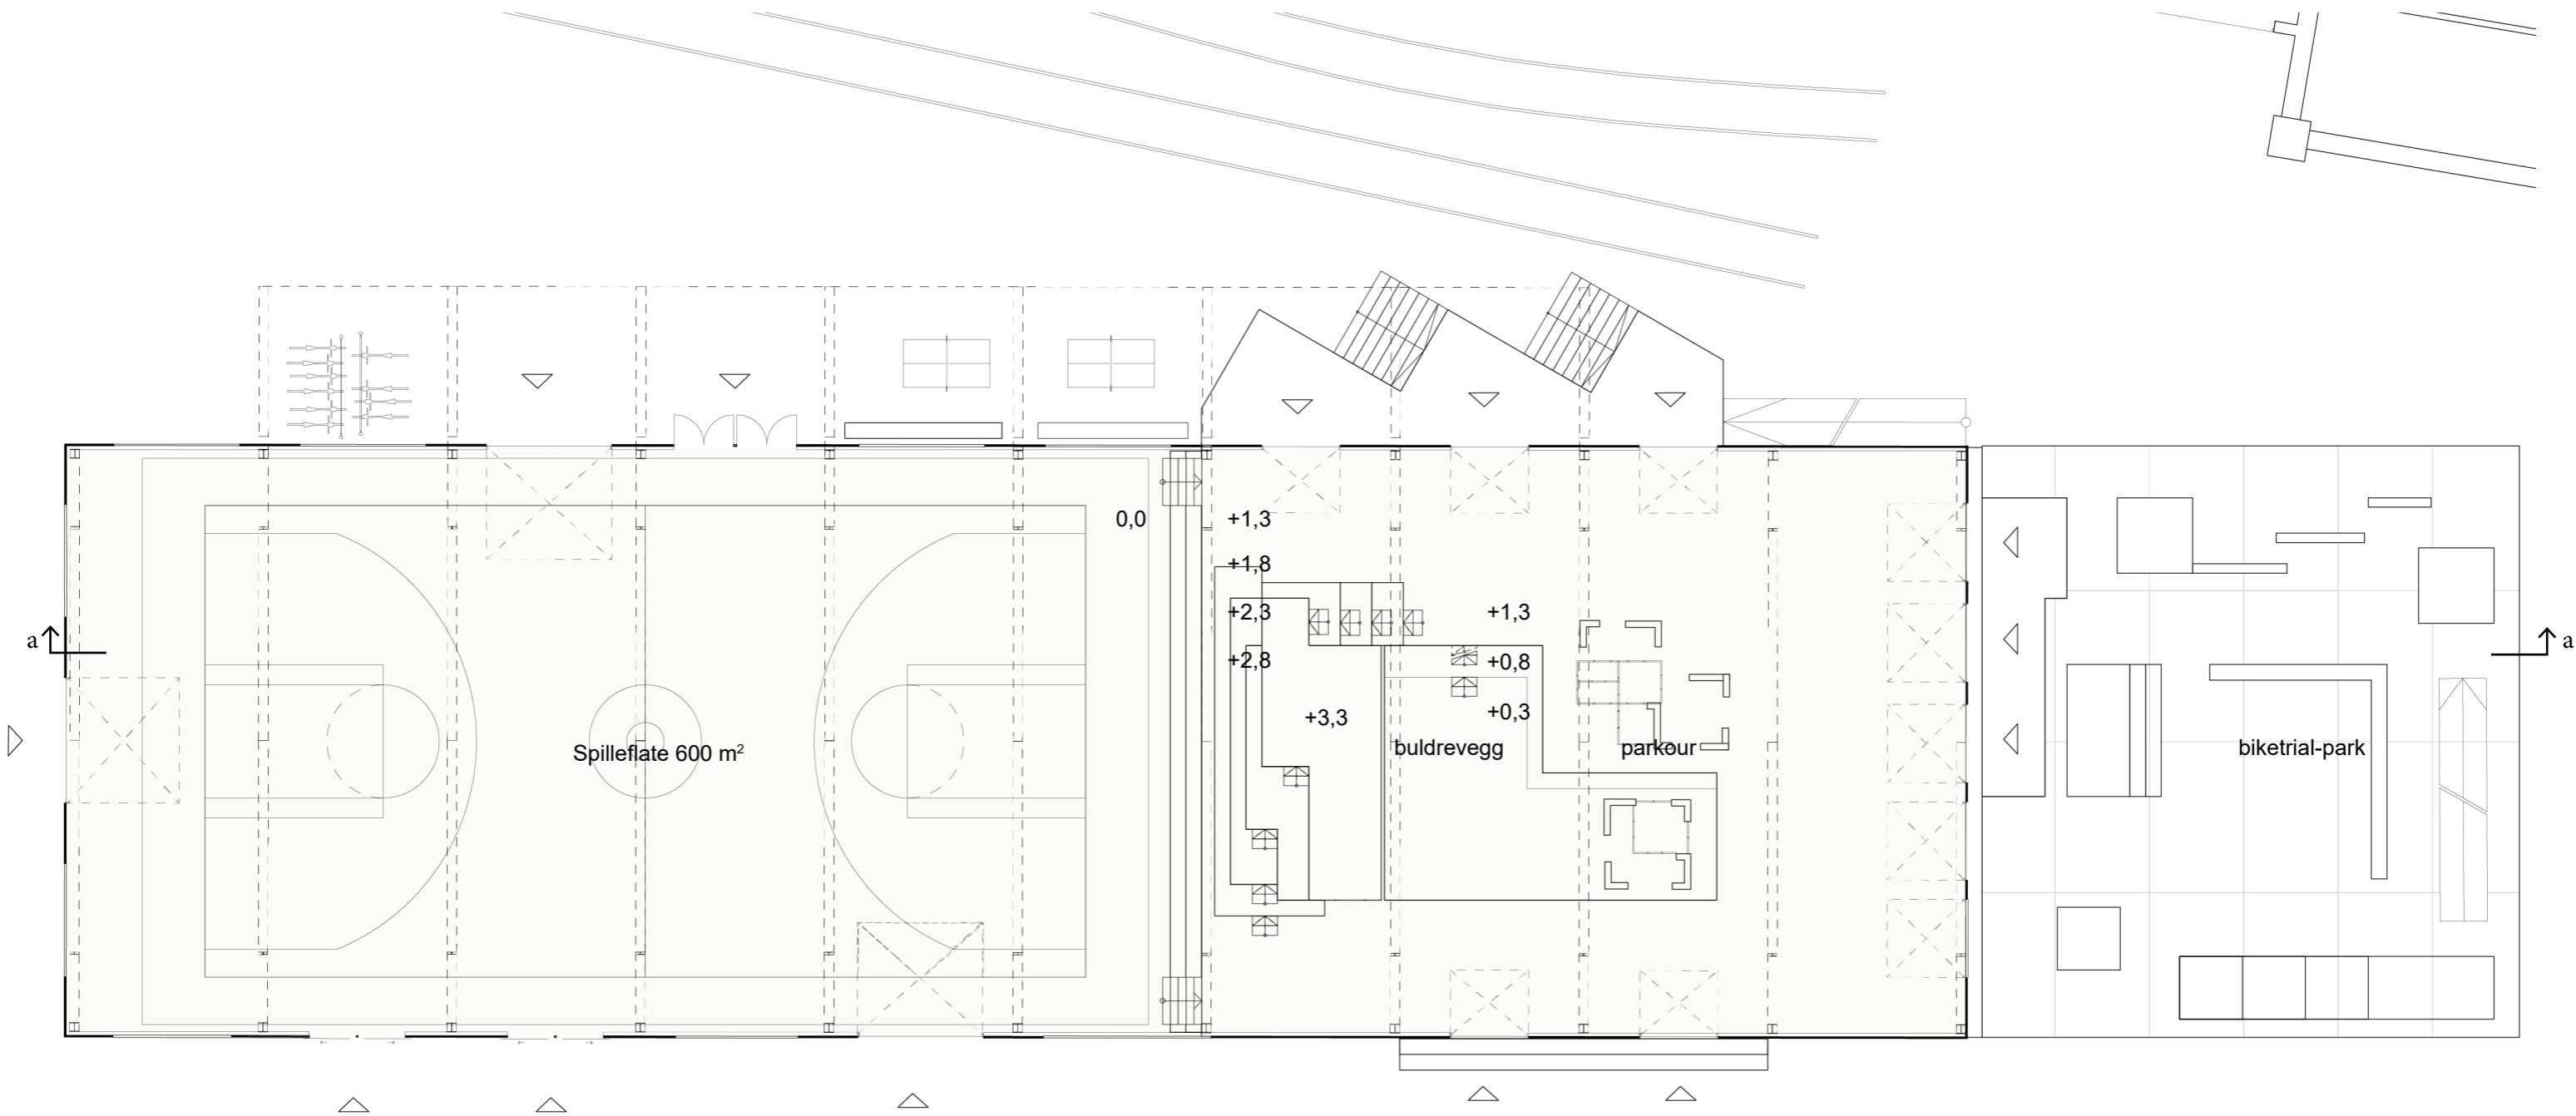


Plan Skur 53 m 1:200






0 2 4 6 8 10 m


Snitt a-a 1 m 1:200

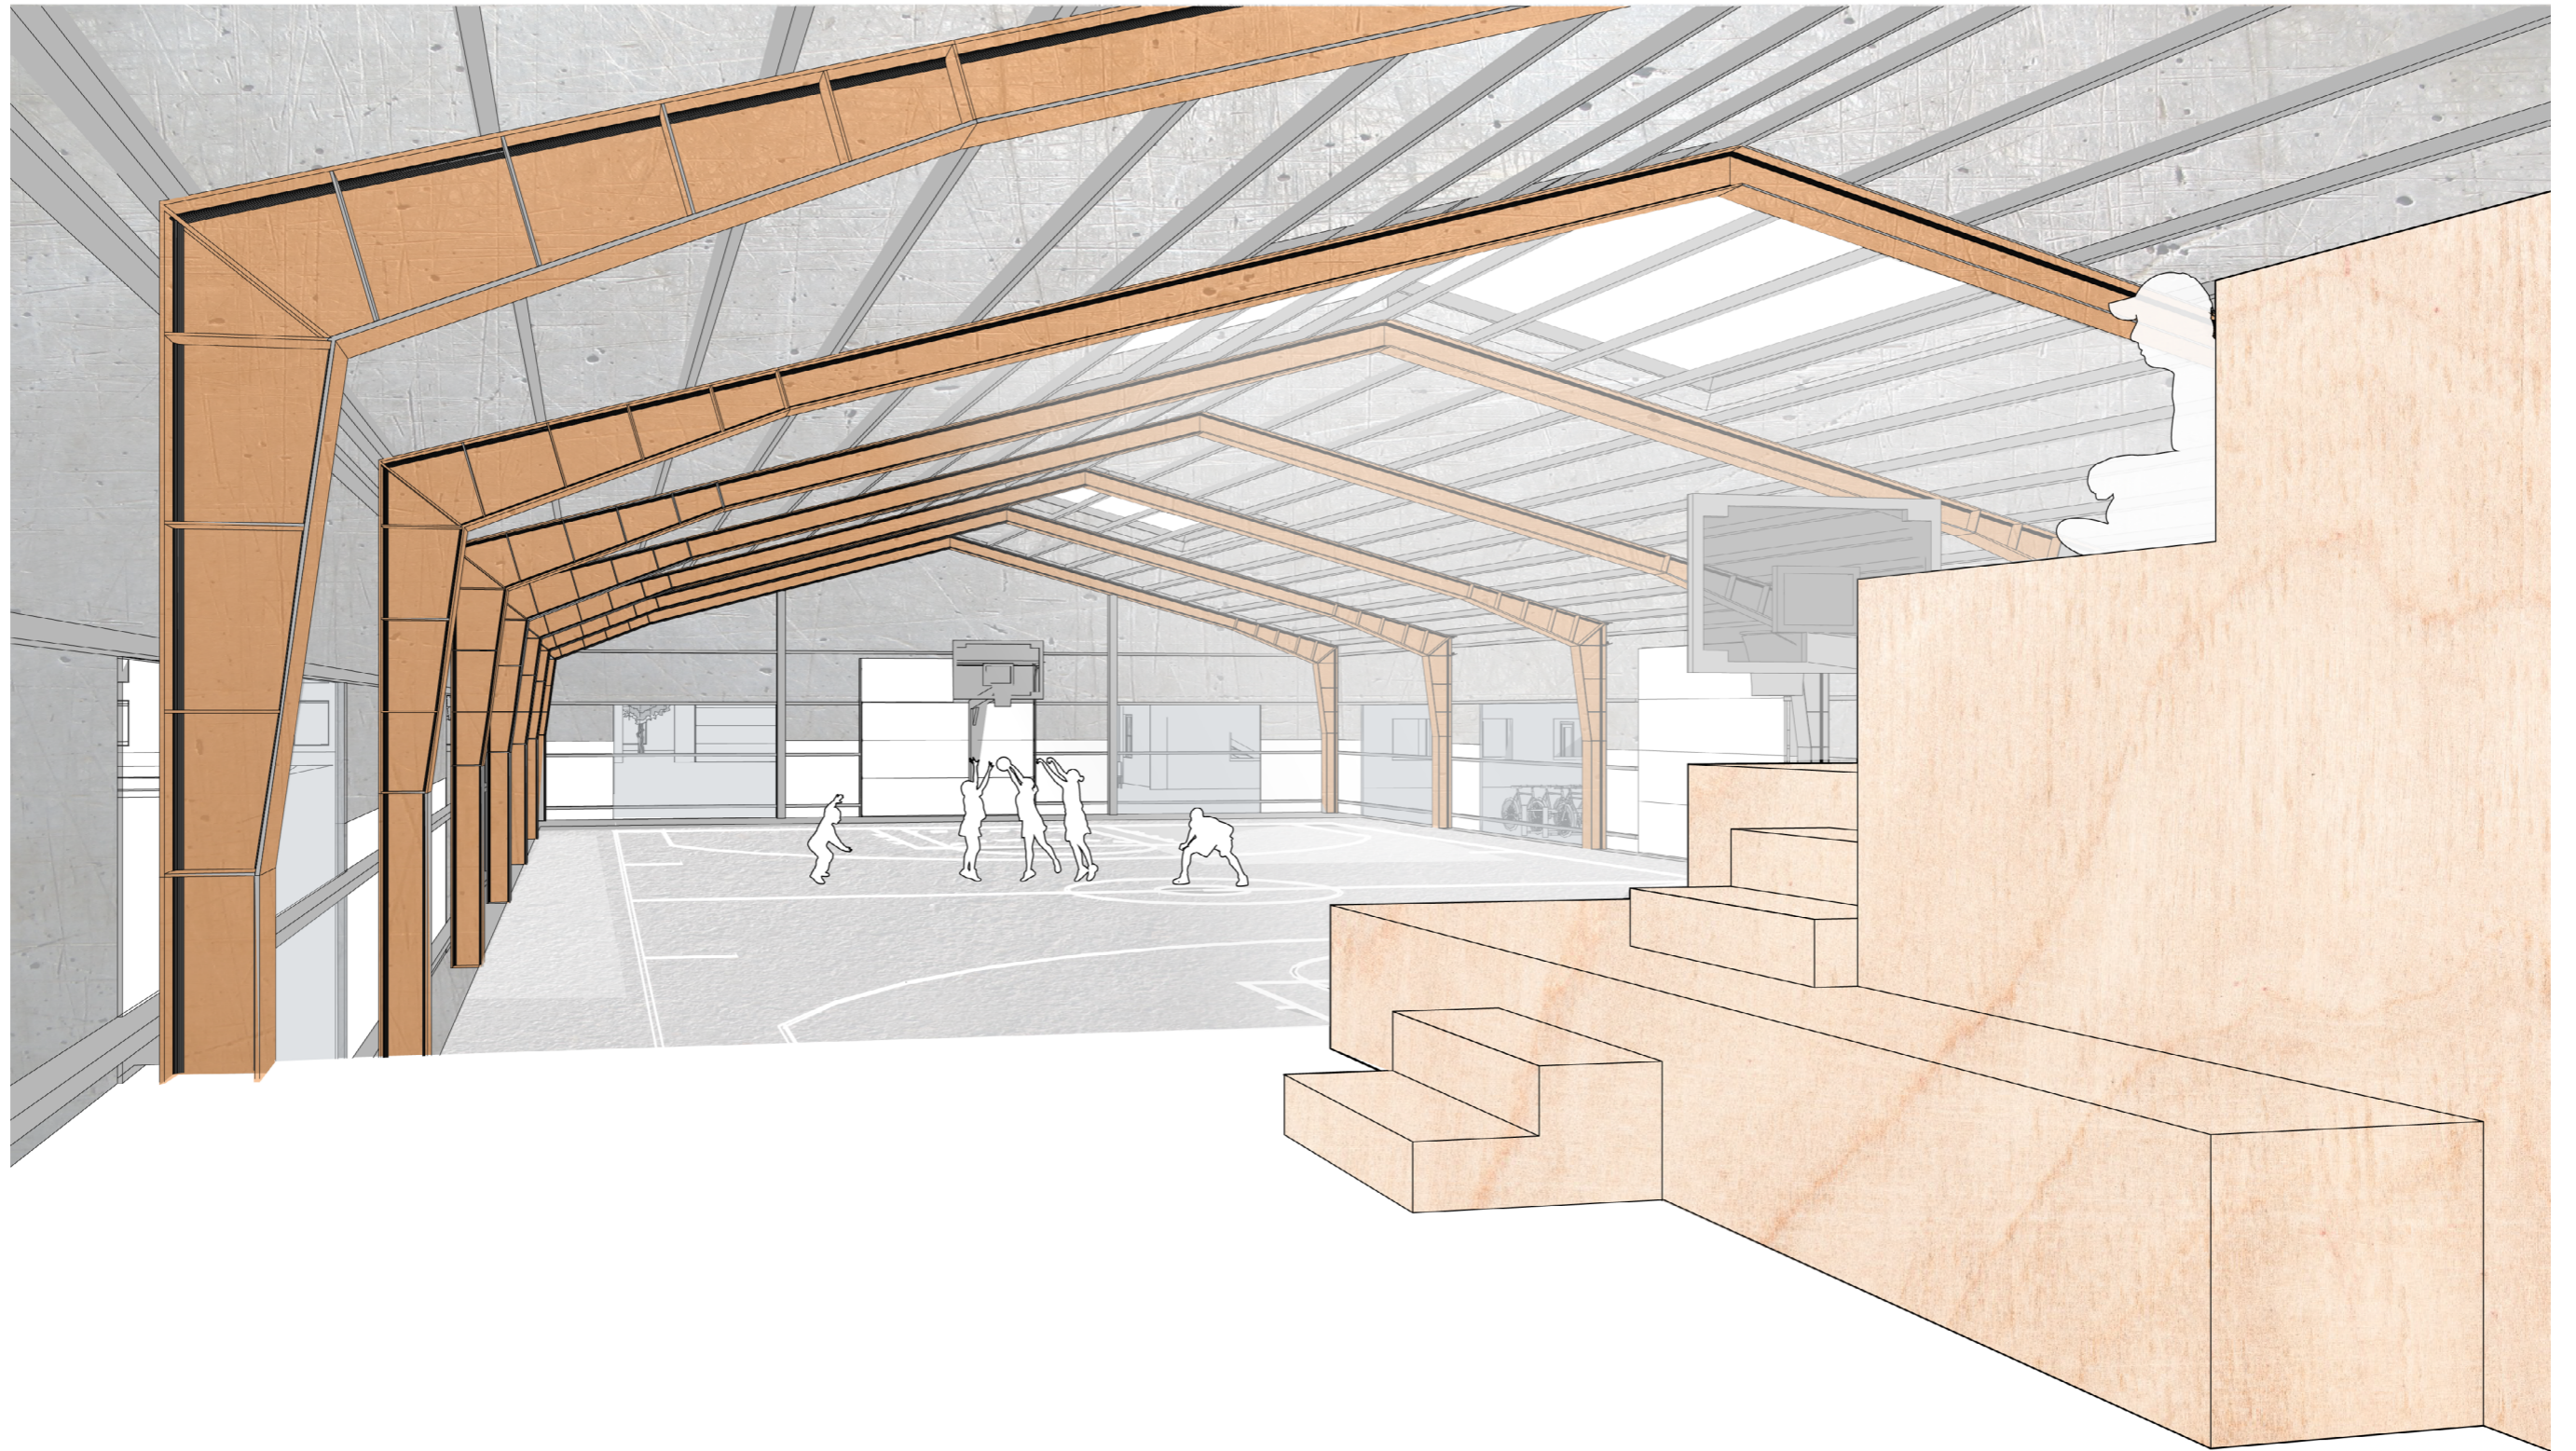

Illustrasjon aktivitetsgolv og tribunemøbel
Stålrammene males oransje

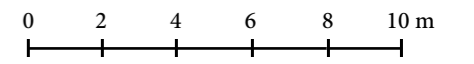


Fasade vest m 1:200

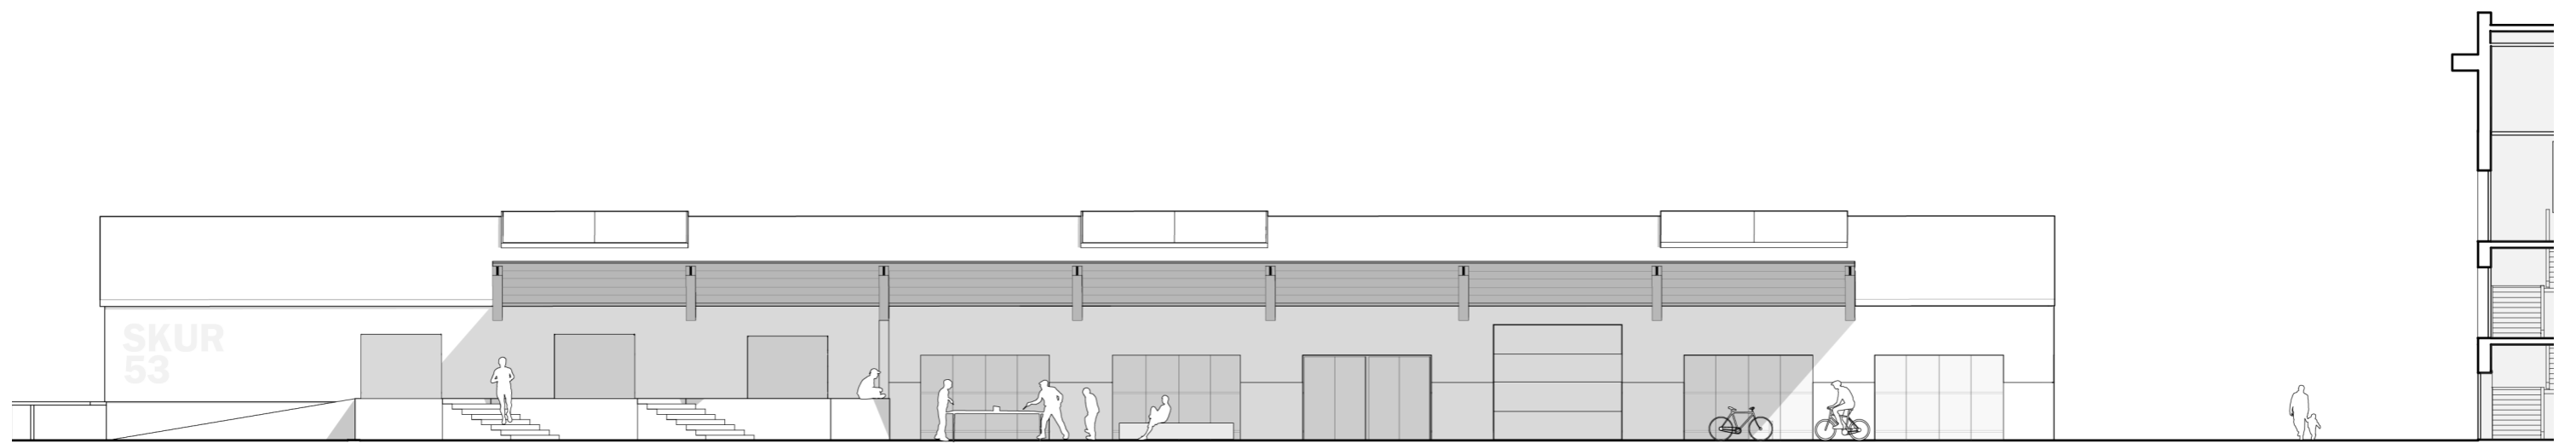


0 2 4 6 8 10 m

Fasade øst m 1:200

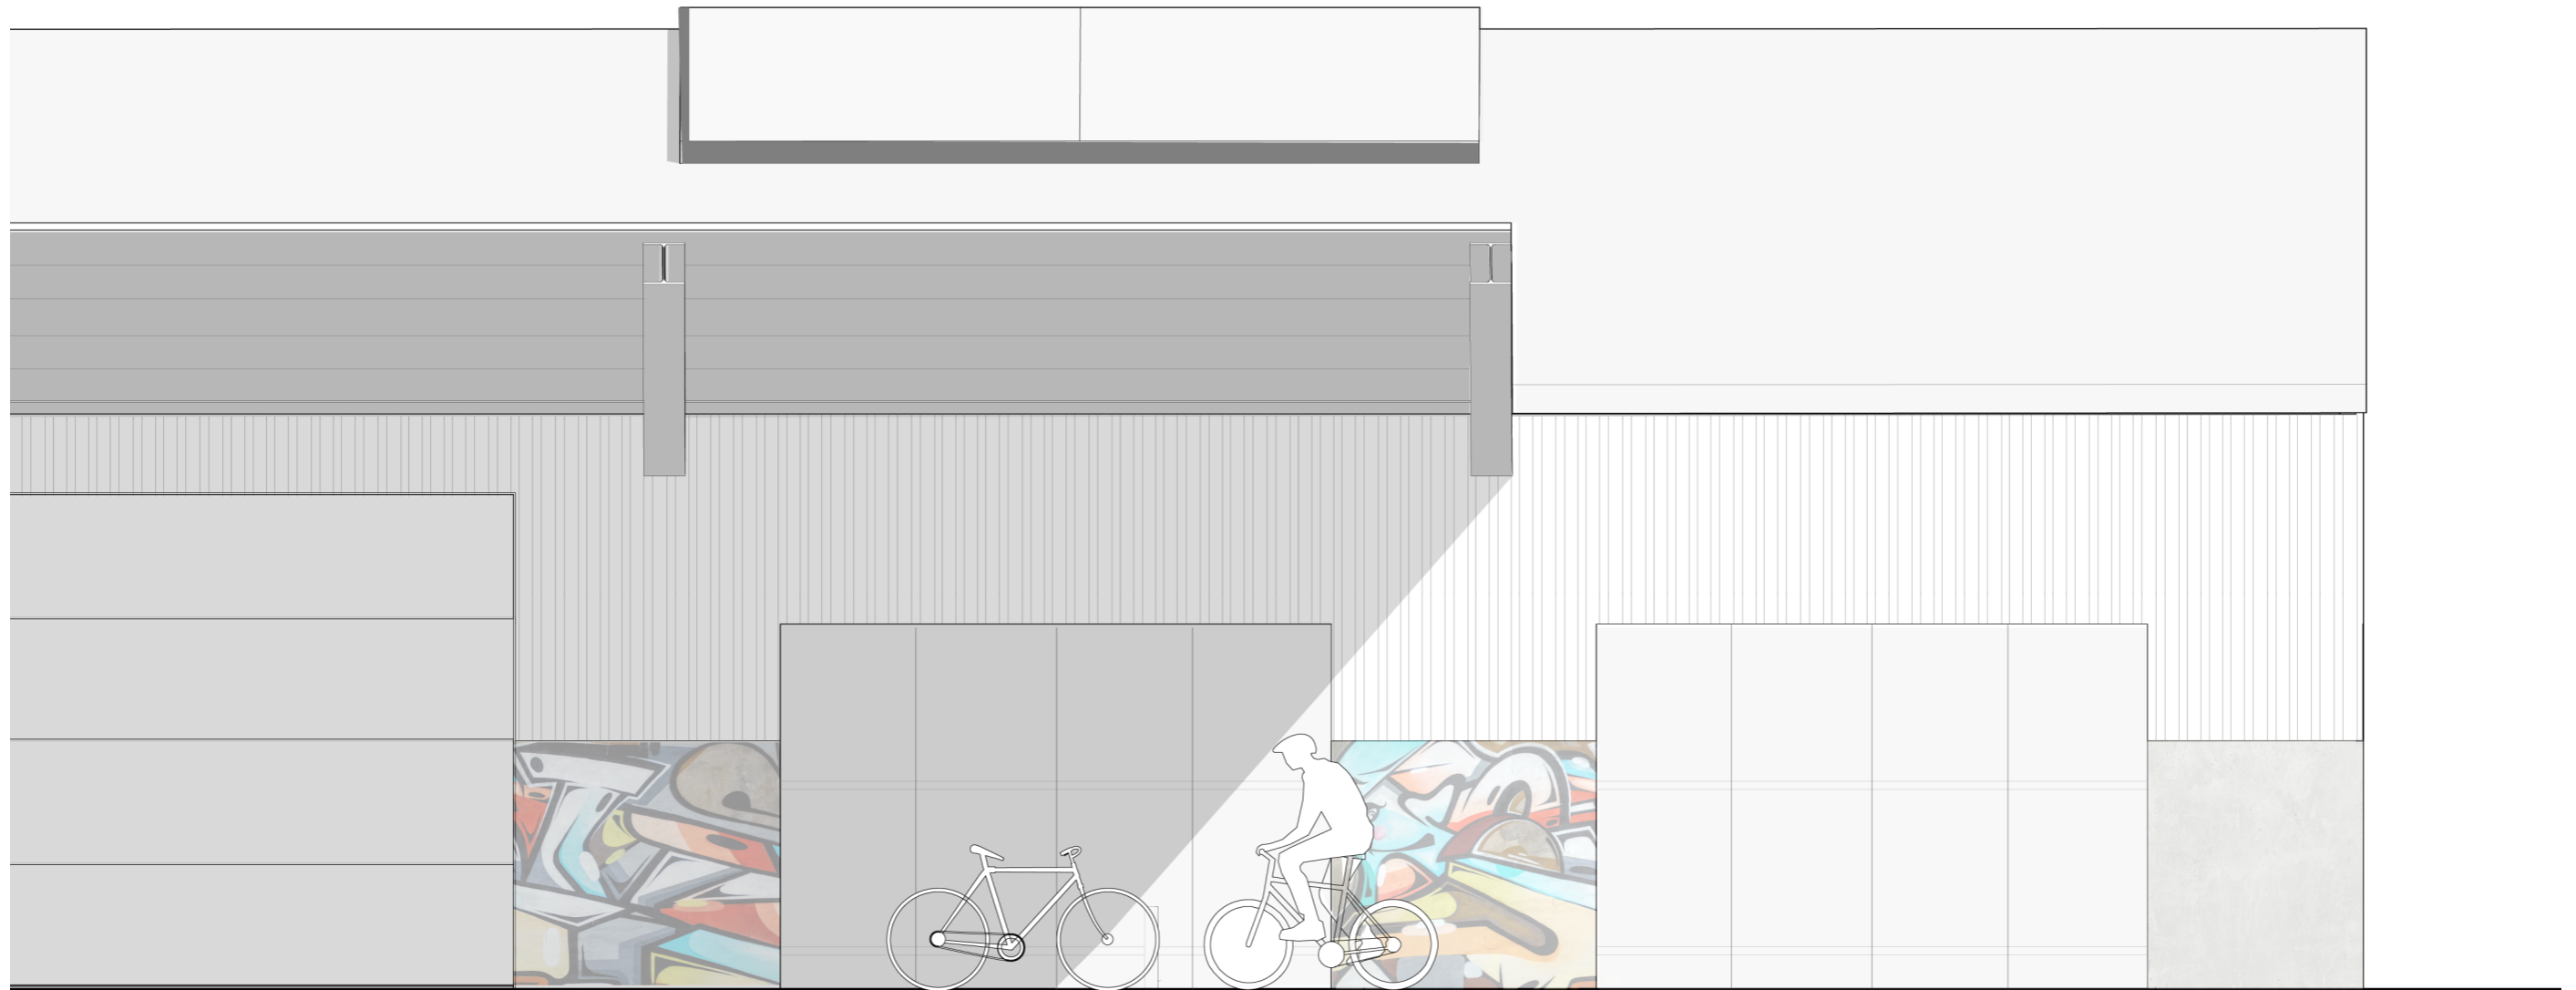


0 0,5 1 1,5 2

Fasadeutsnitt øst m 1:50



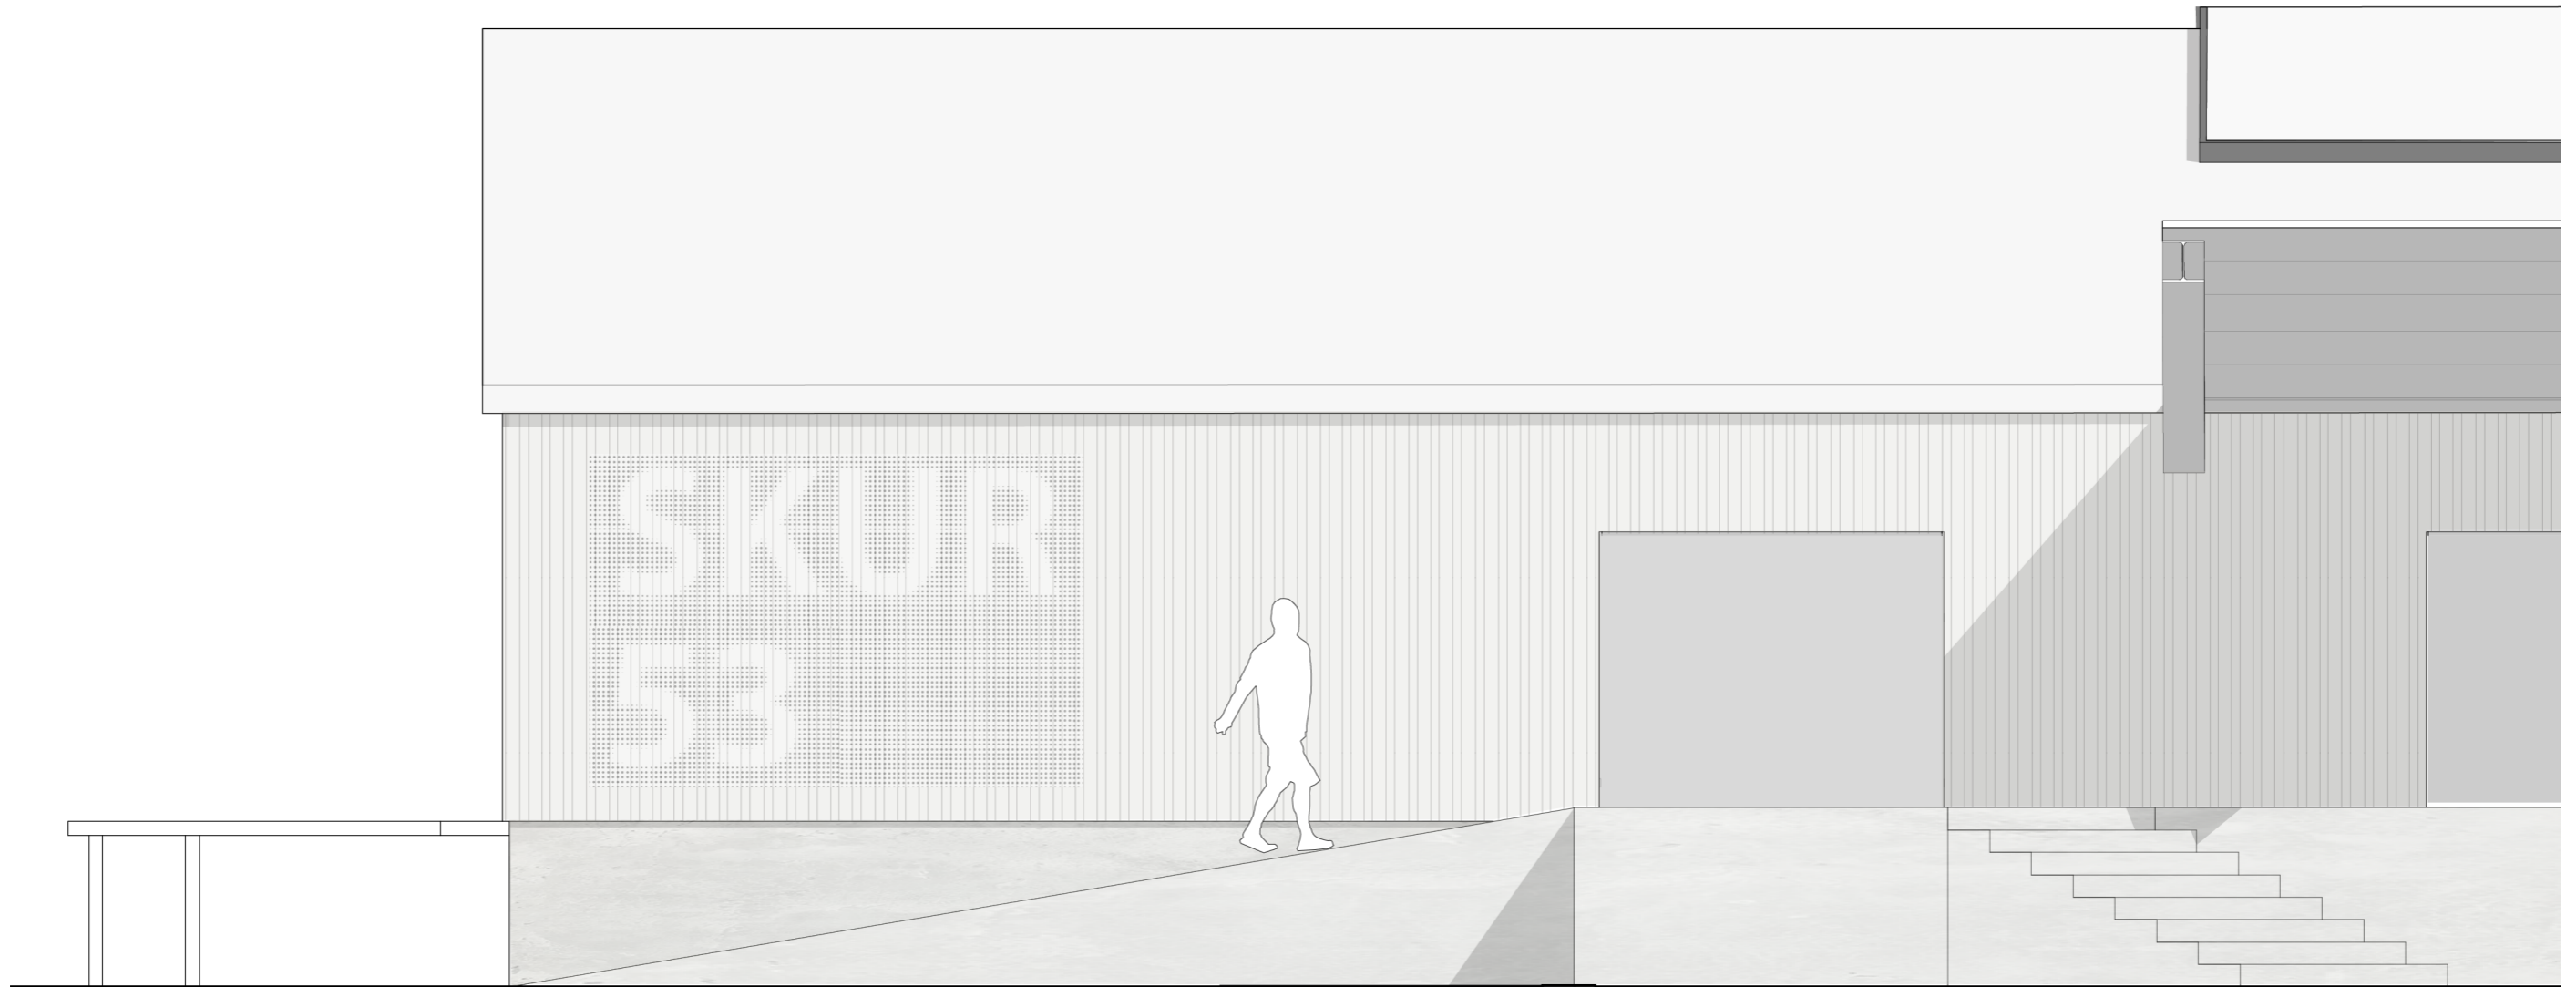


0 0,5 1 1,5 2


Fasadeutsnitt øst m 1:50

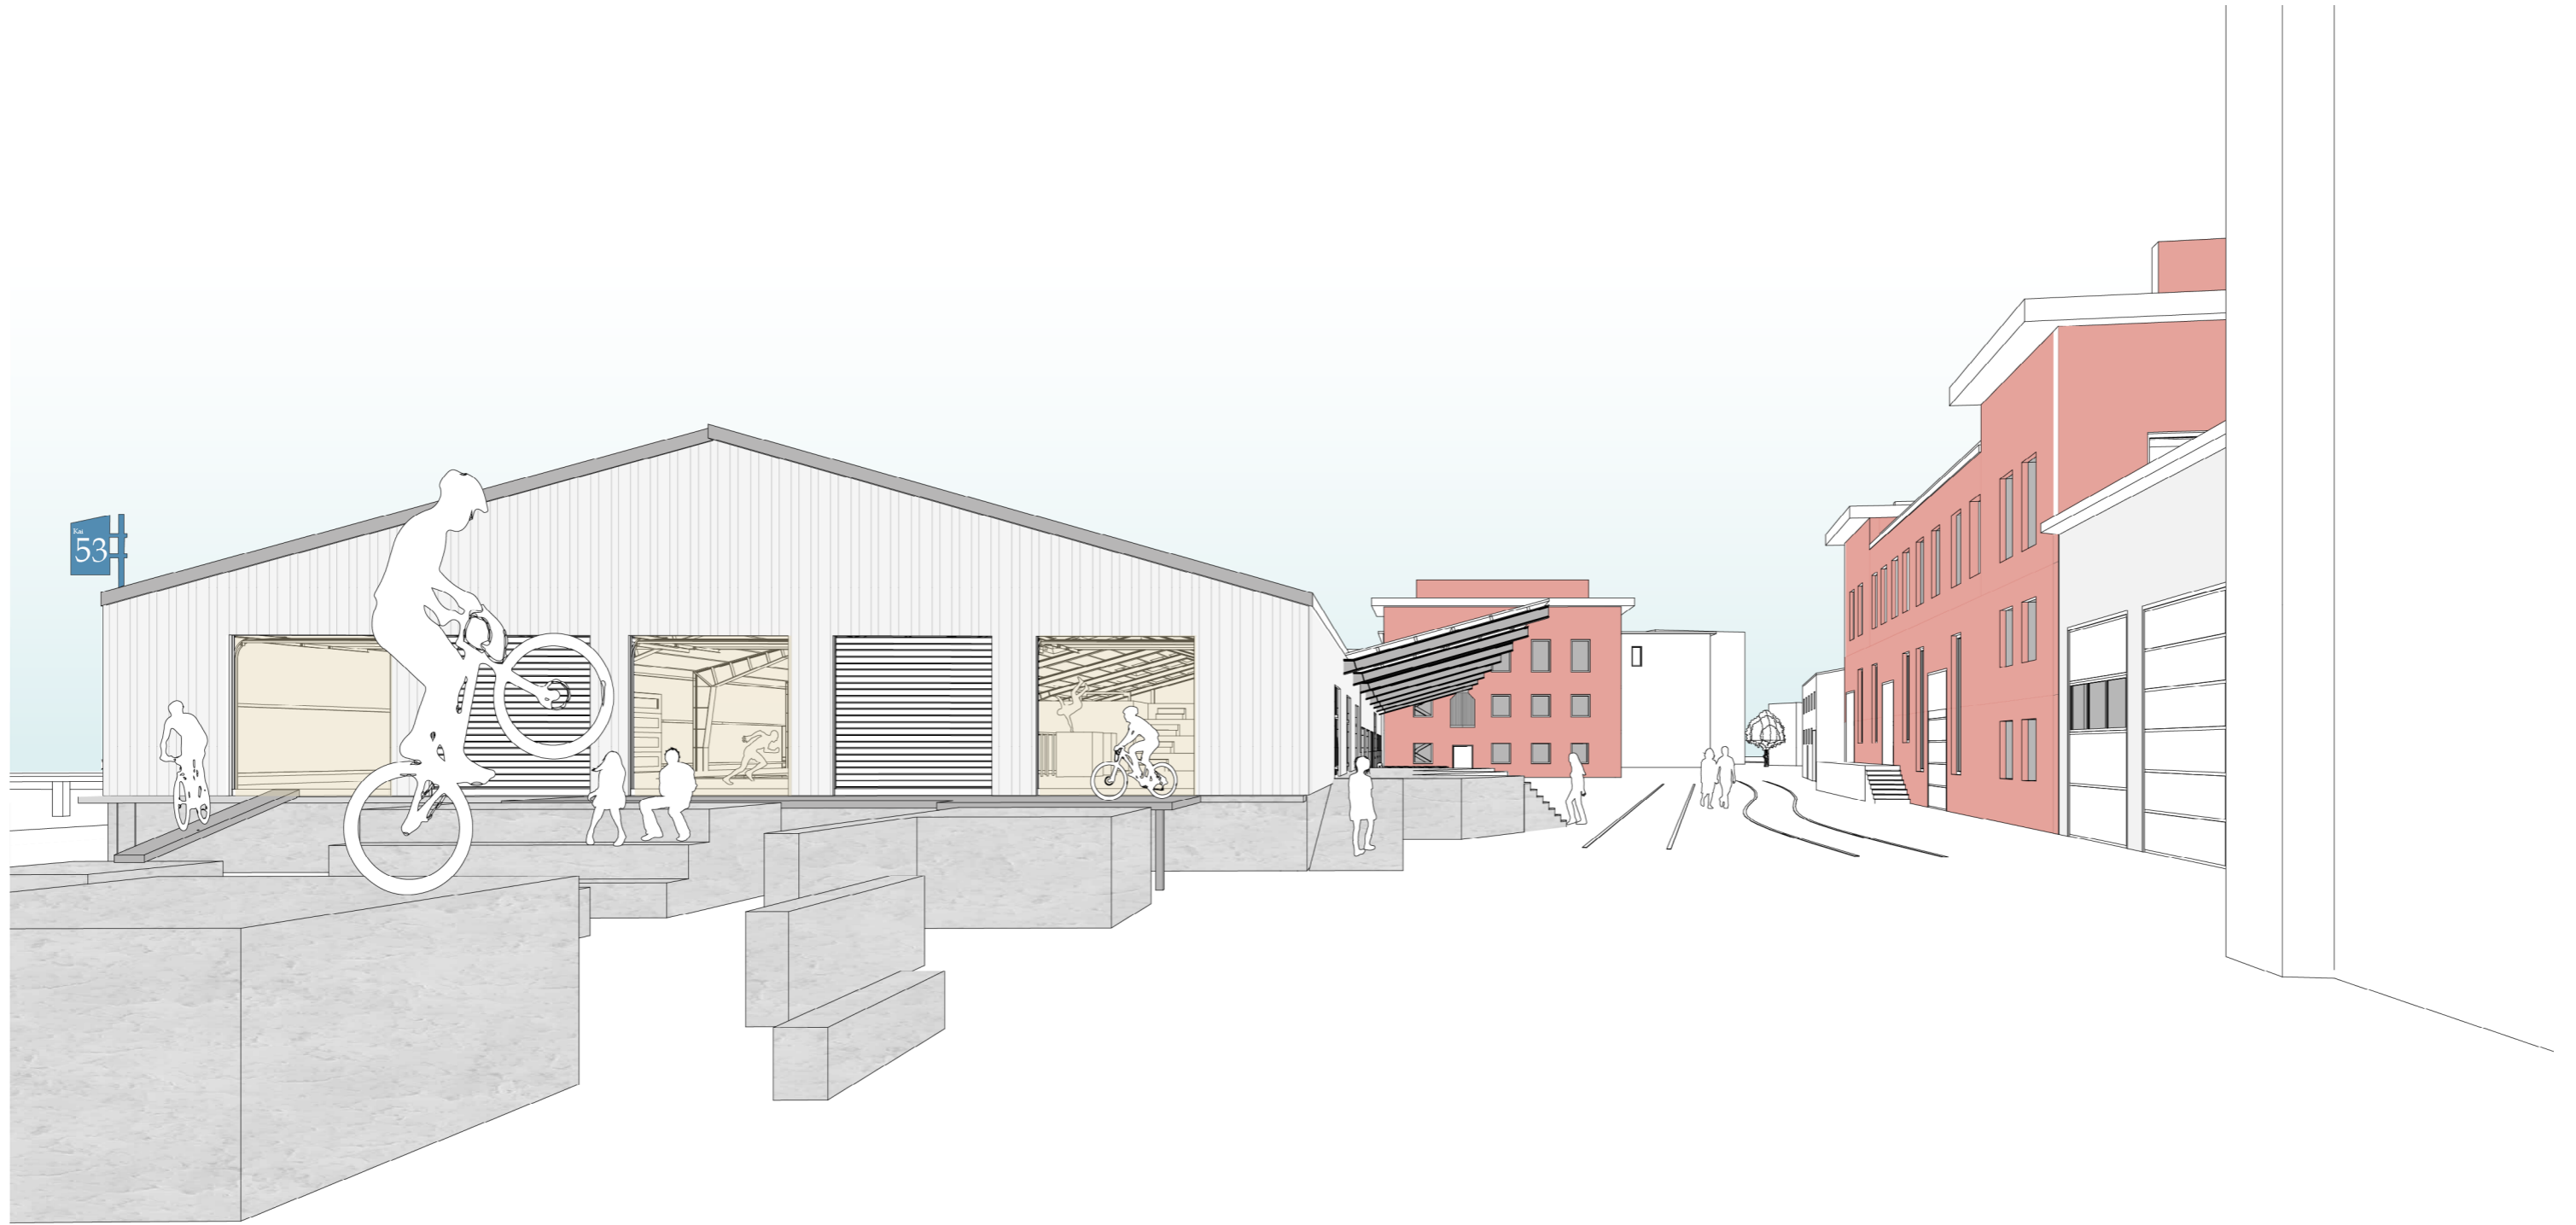

Illustrasjon biketrial-park og sikotlinje sør-nord

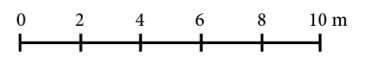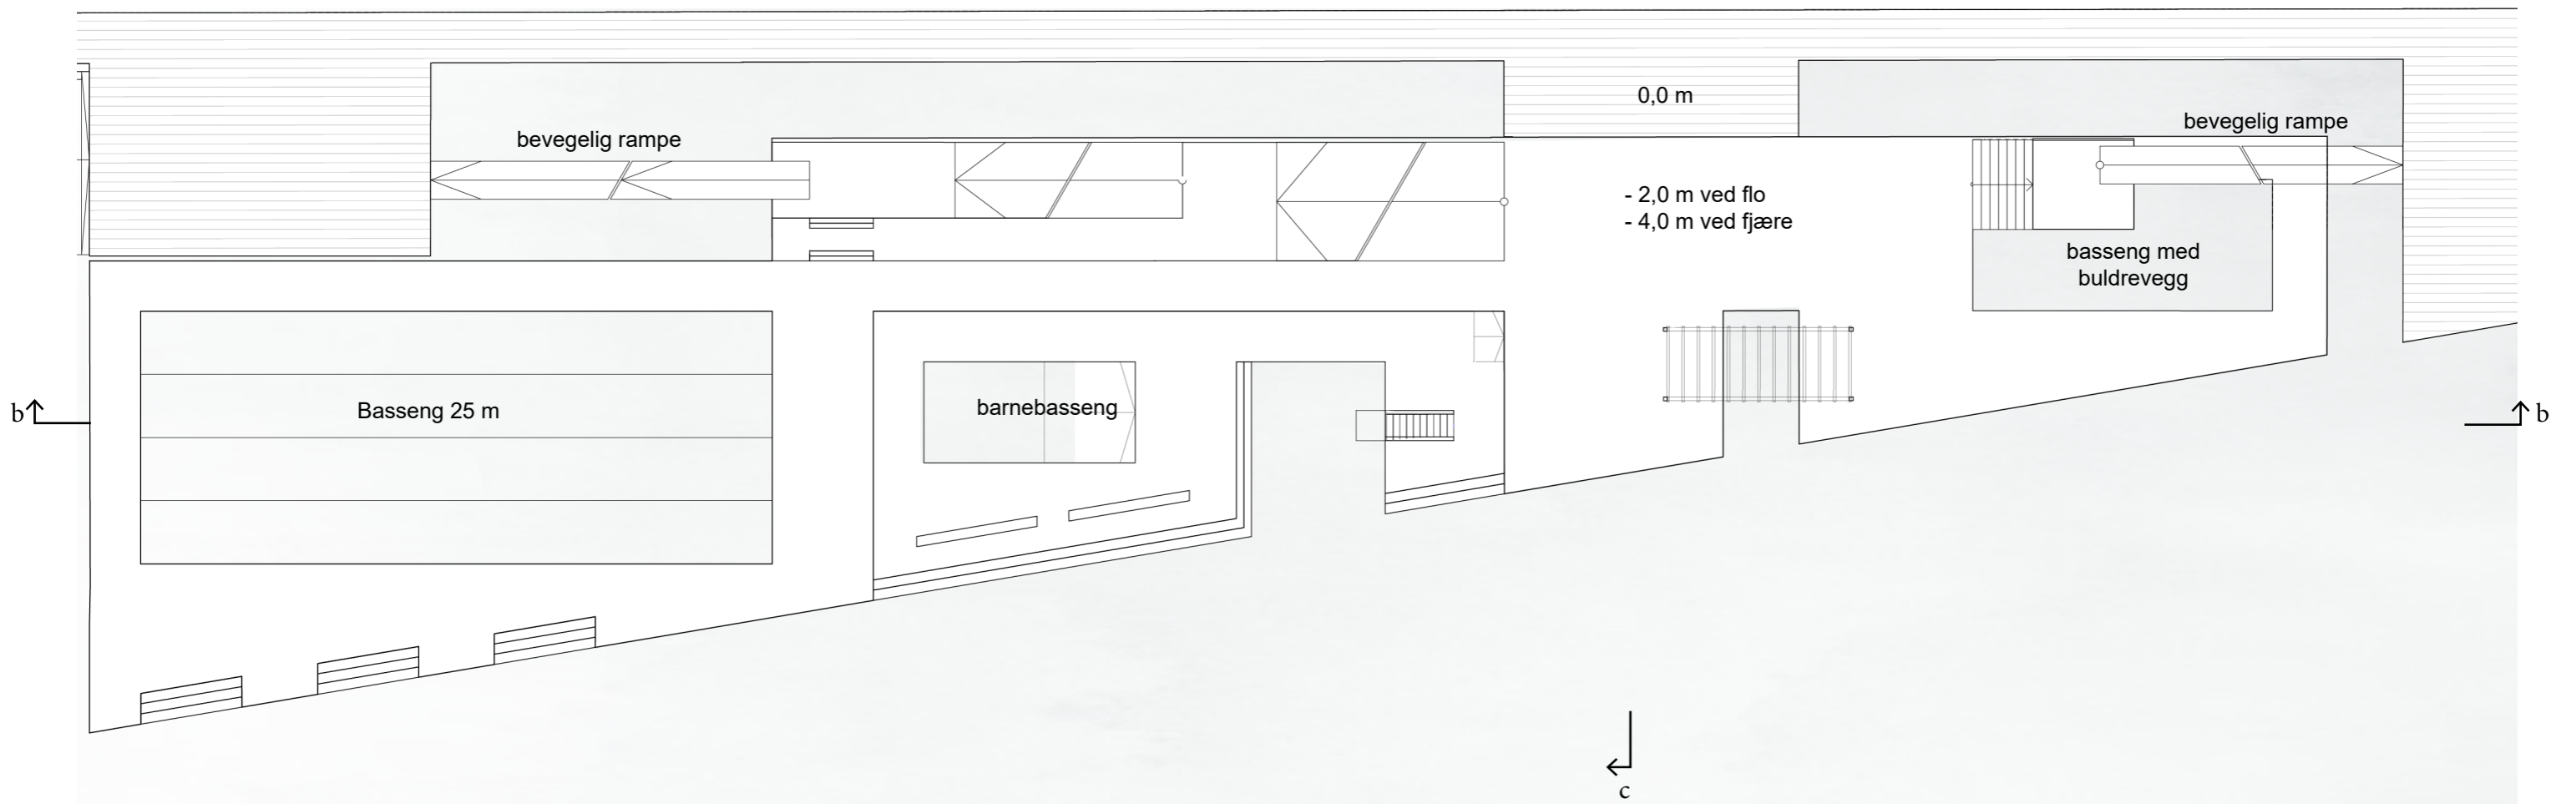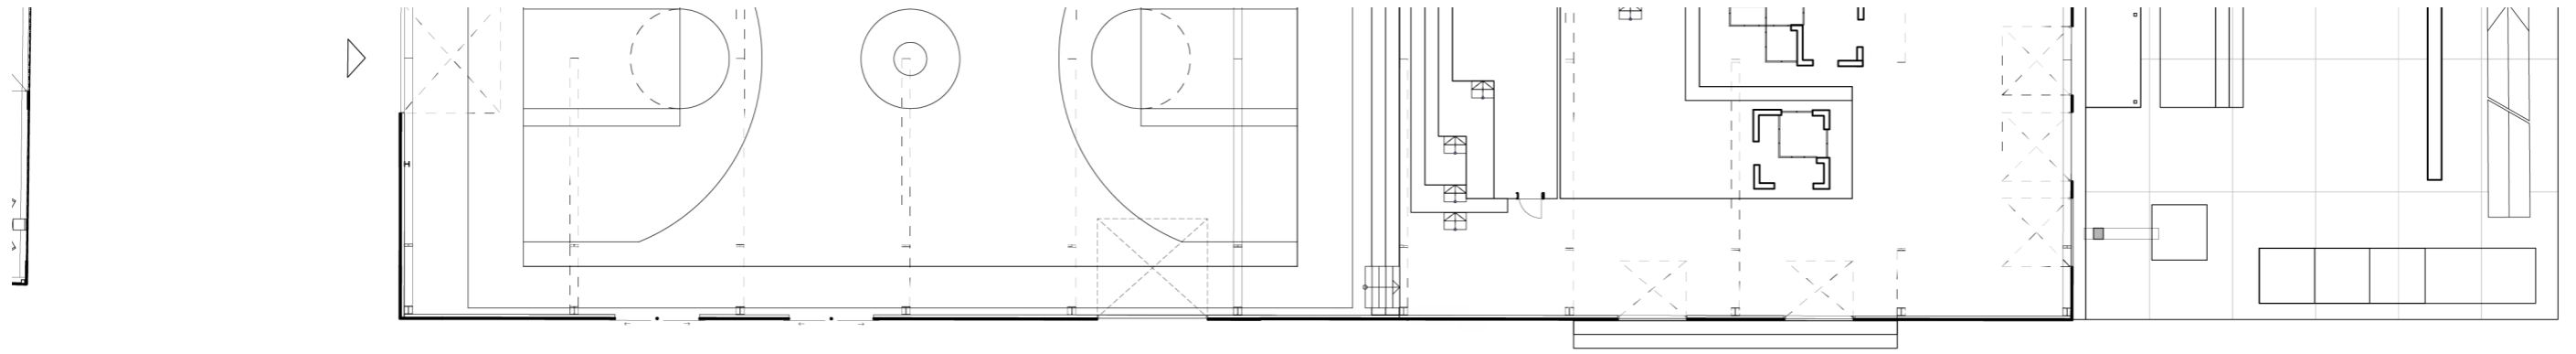


Plan brygge m 1:250

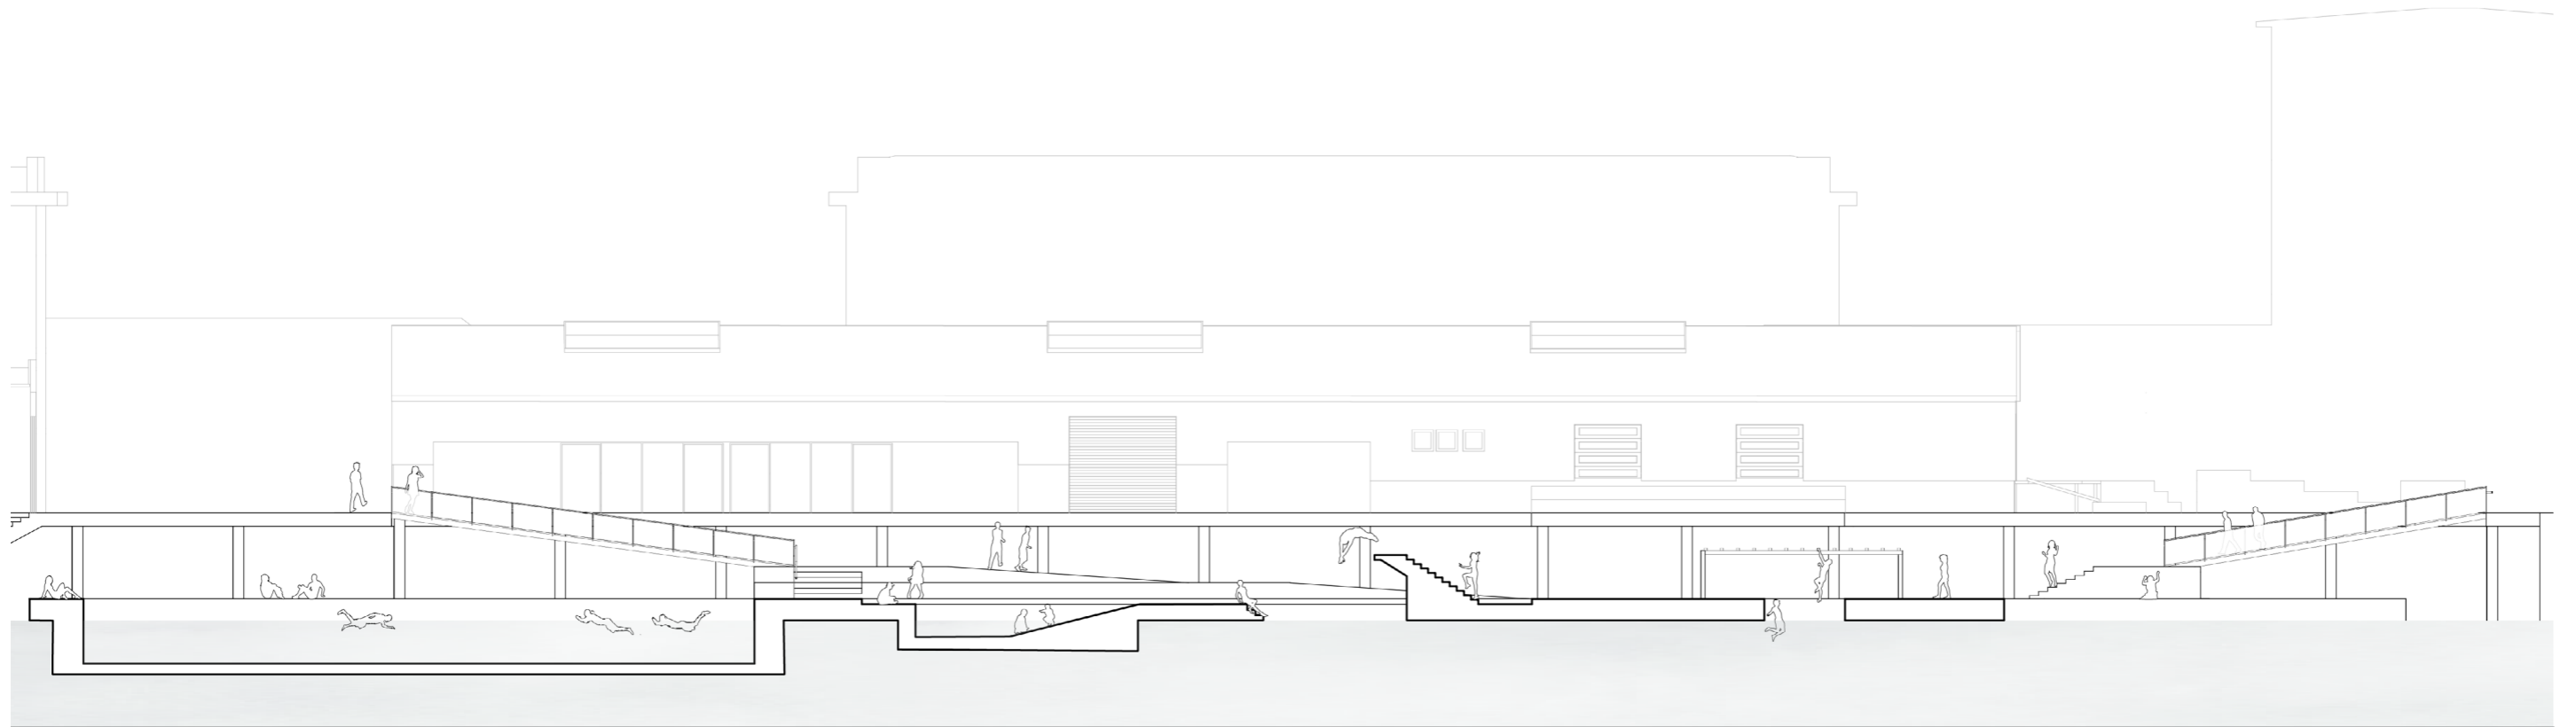



0 2 4 6 8 10 m

Snitt brygge b-b m 1:250



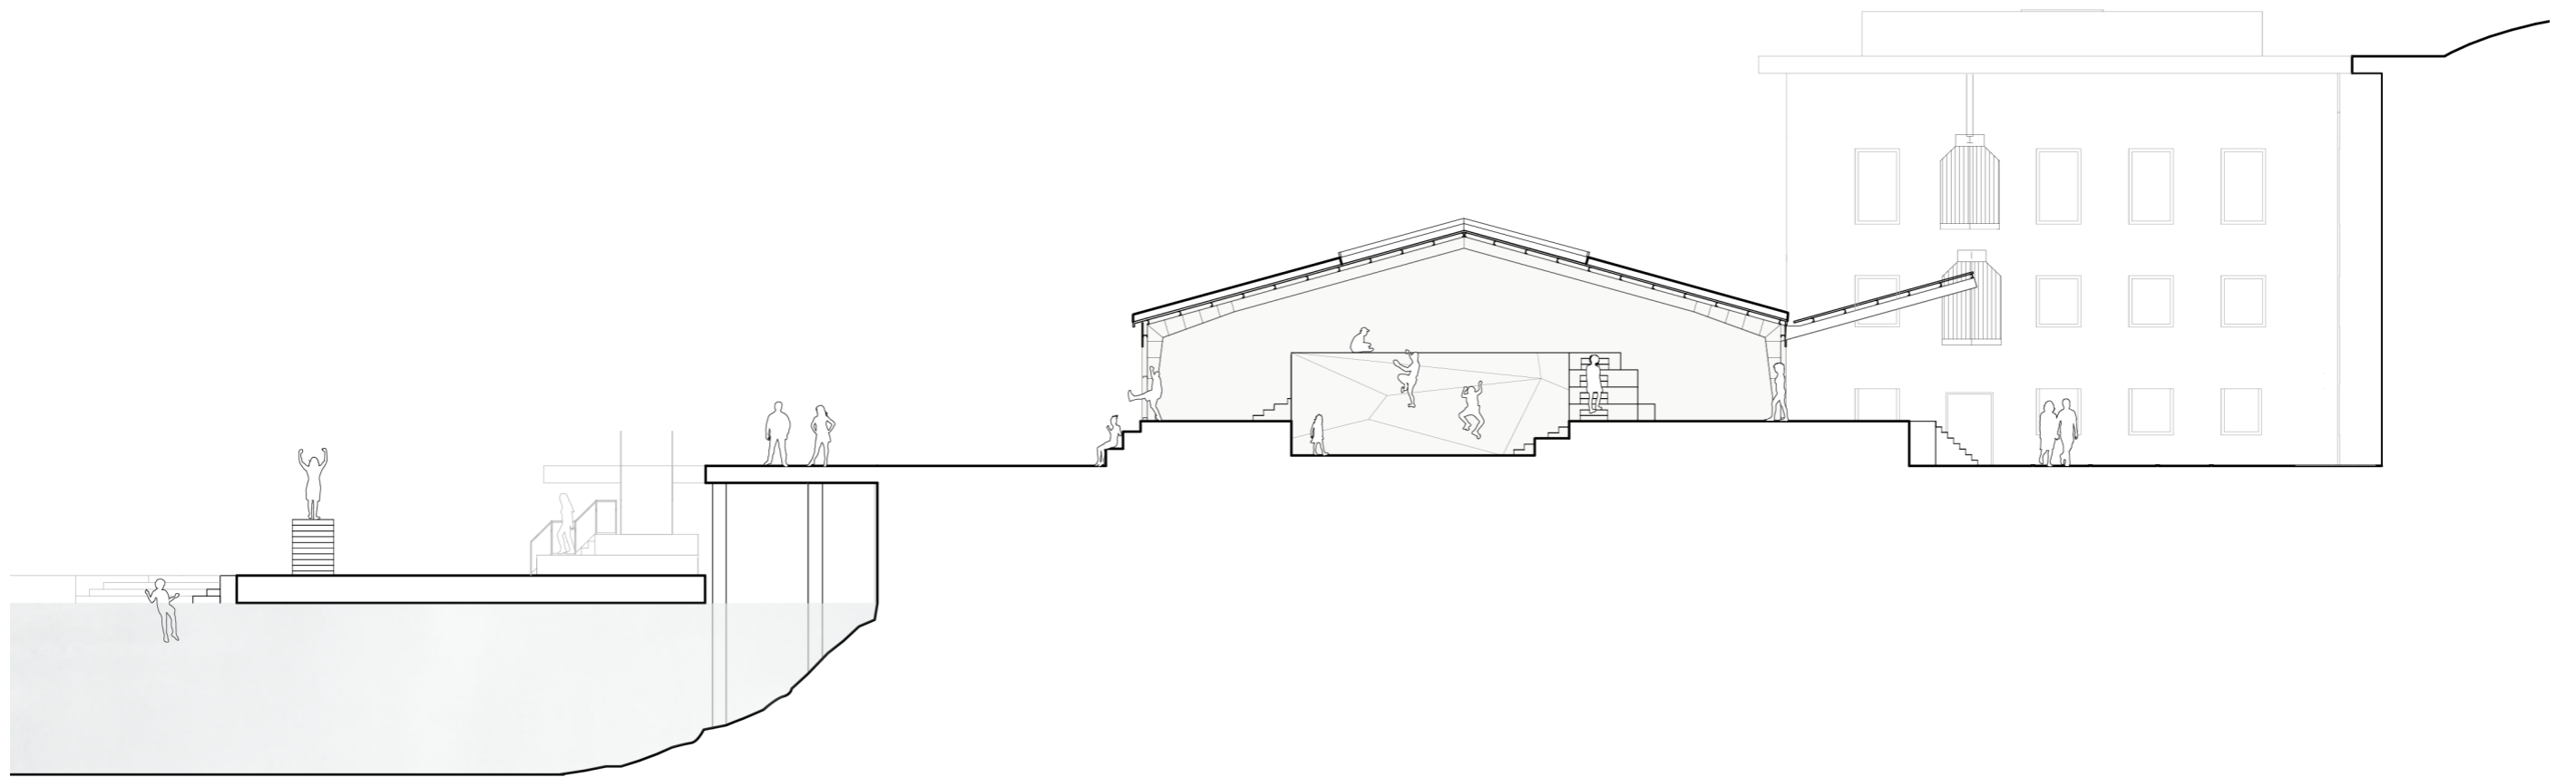




0 2 4 6 8 10 m



Snitt c-c m 1:200

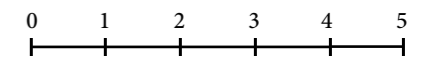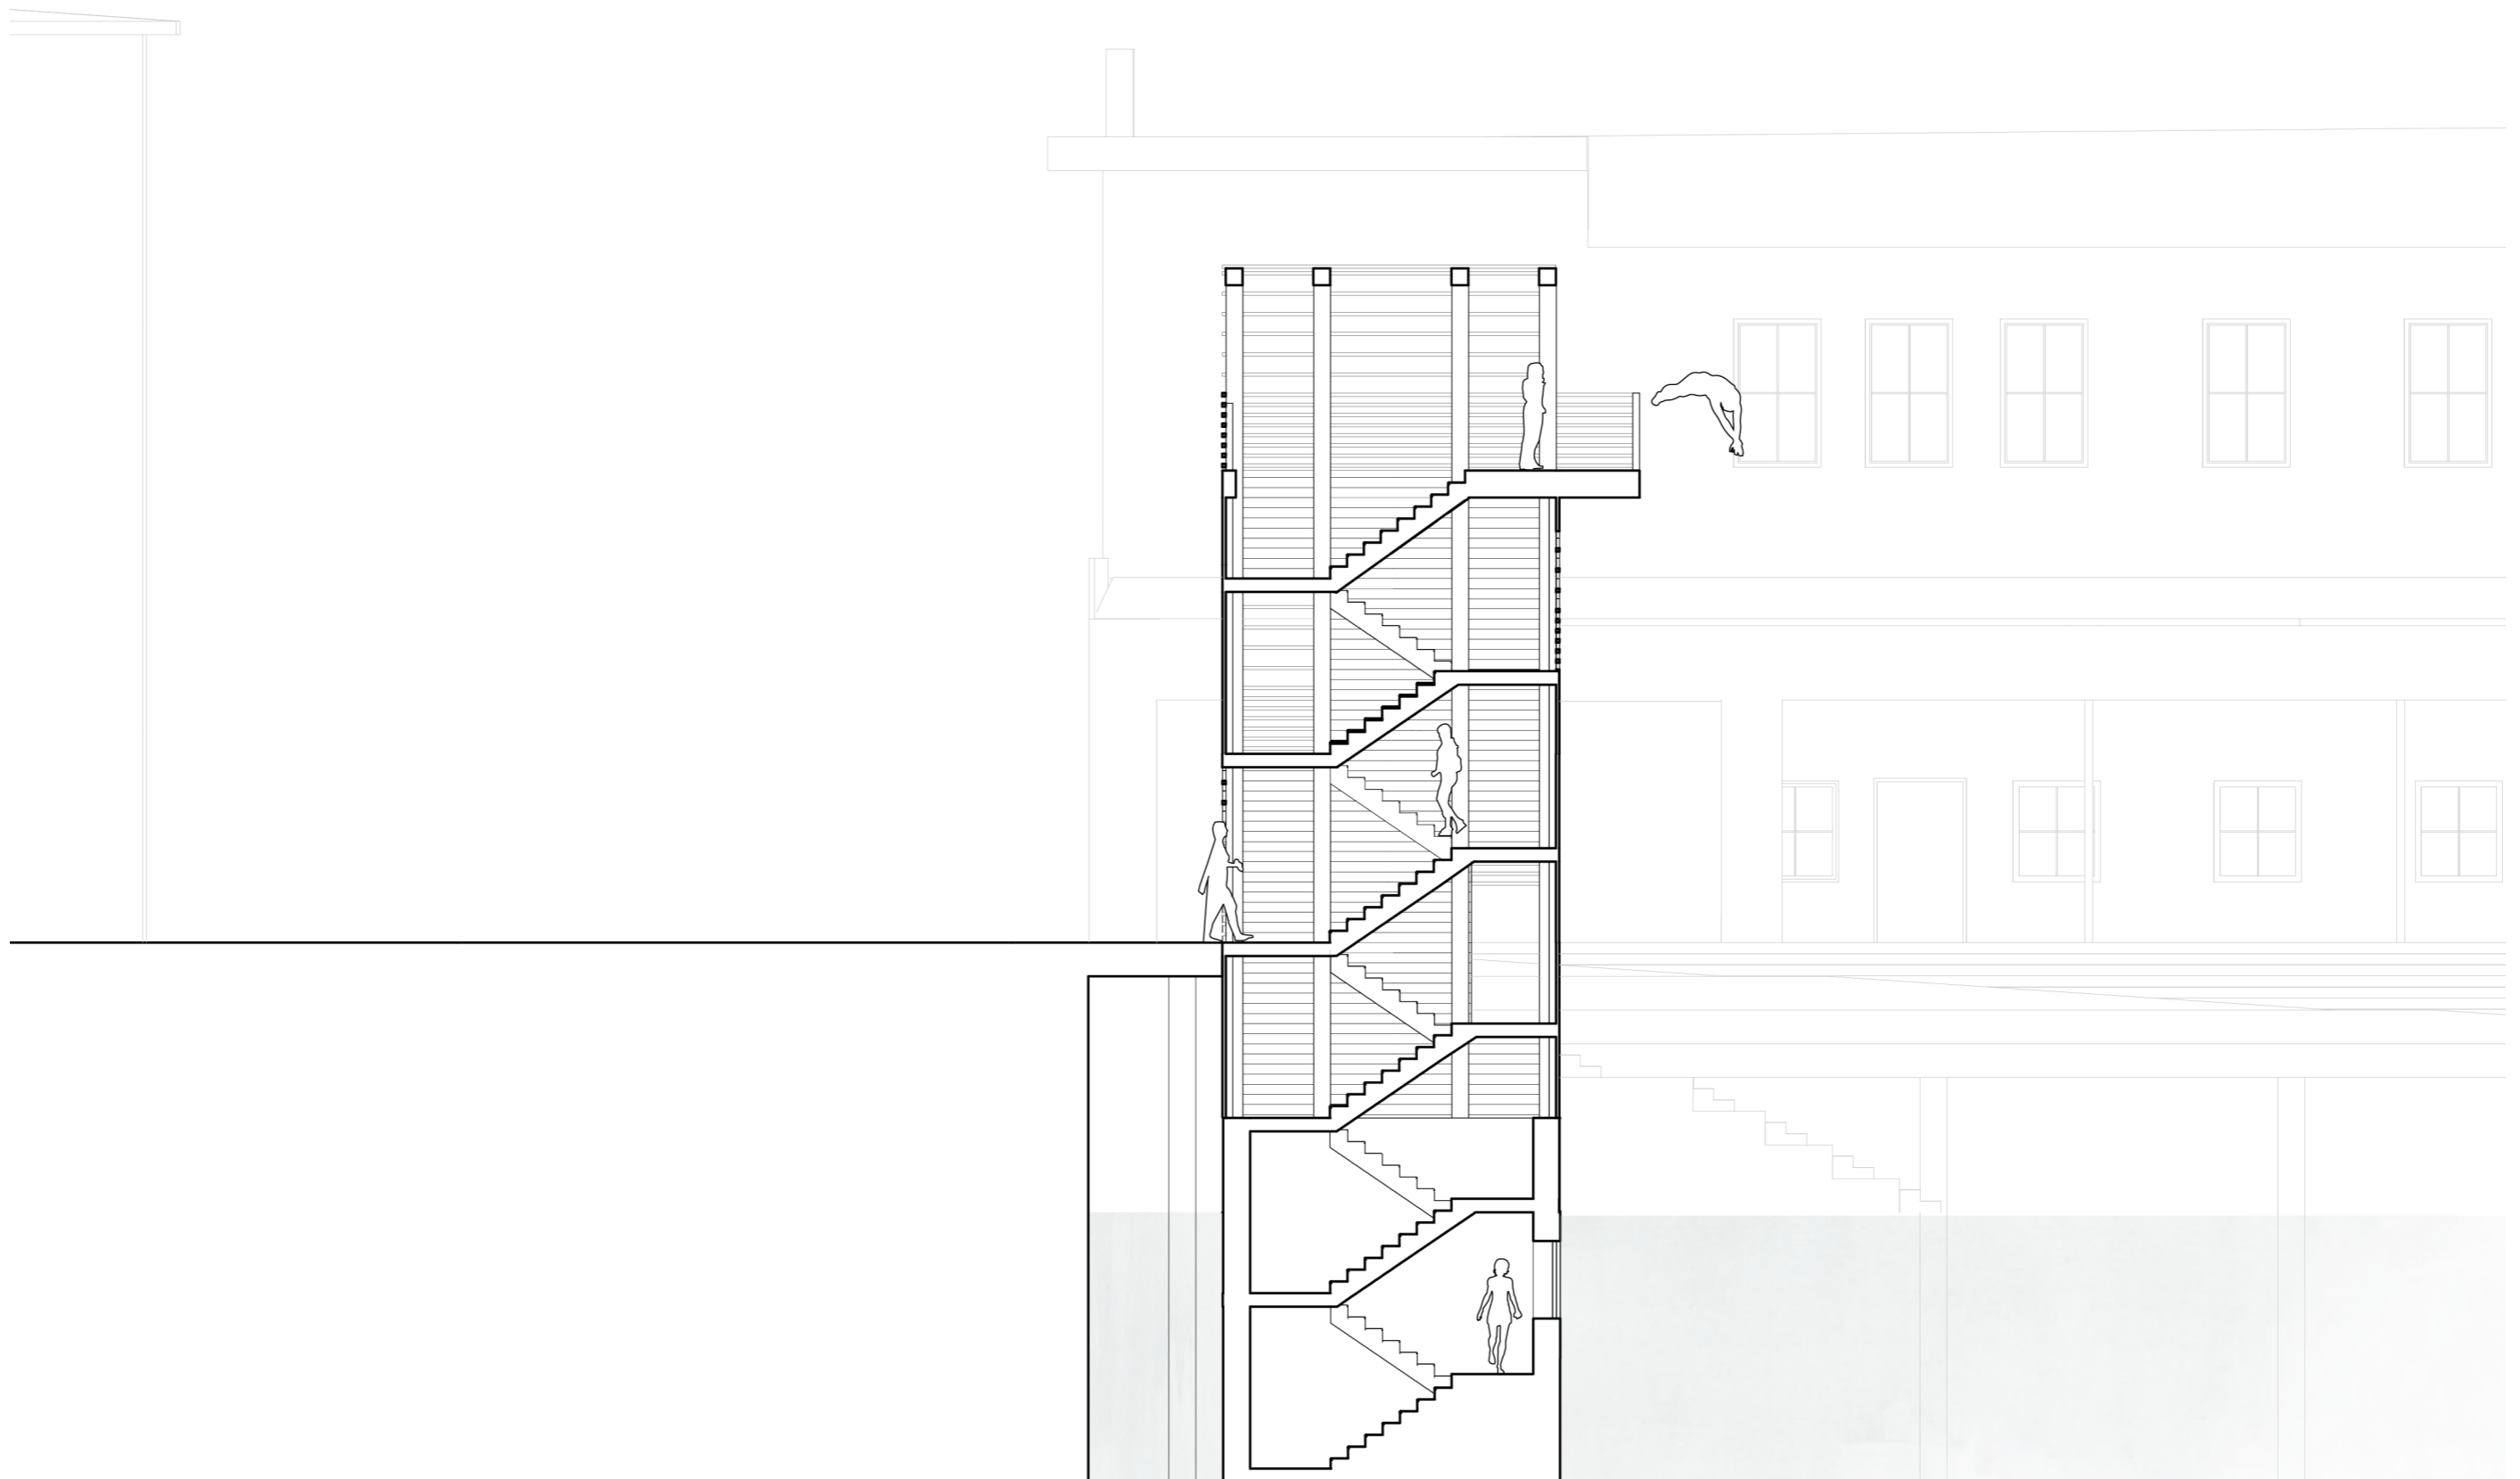

Snitt utkikkstårn m 1:100

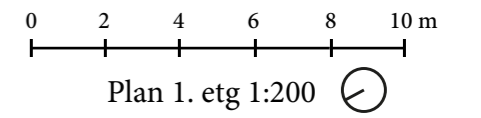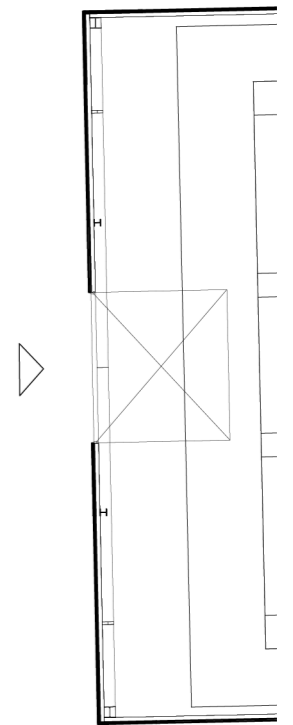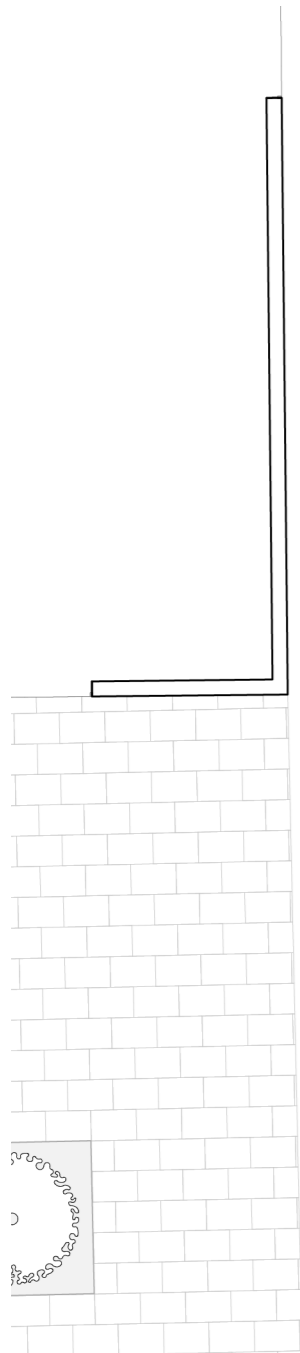

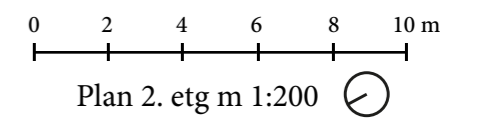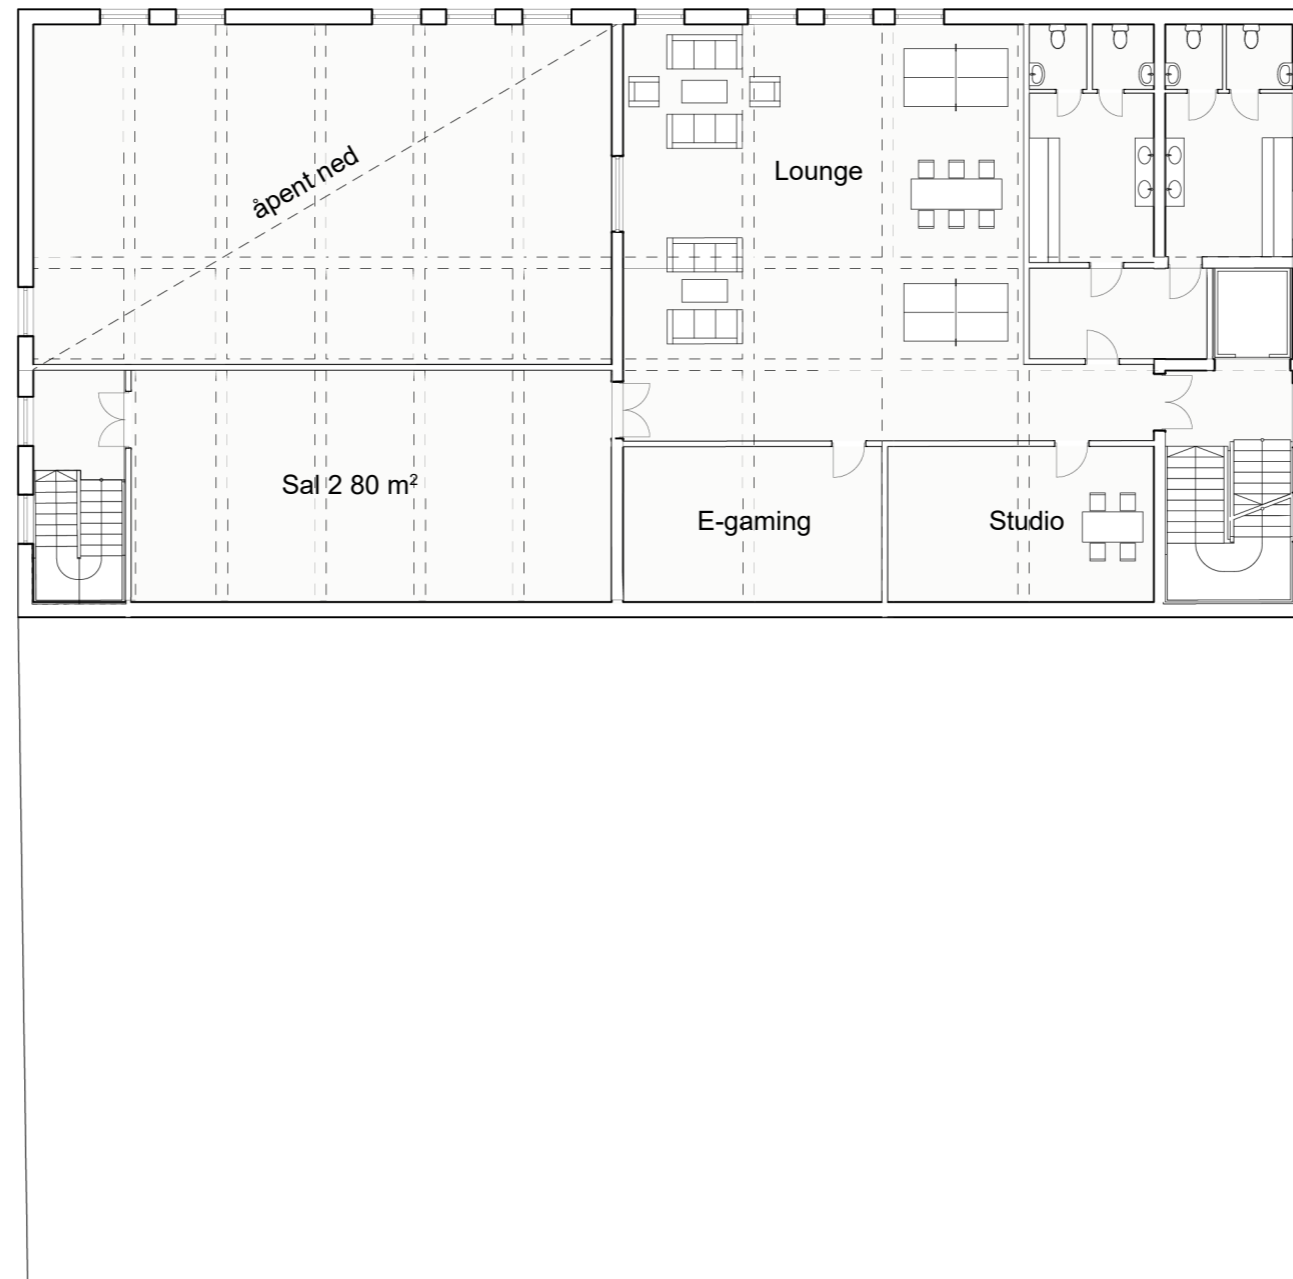


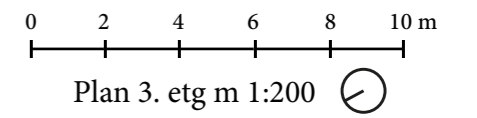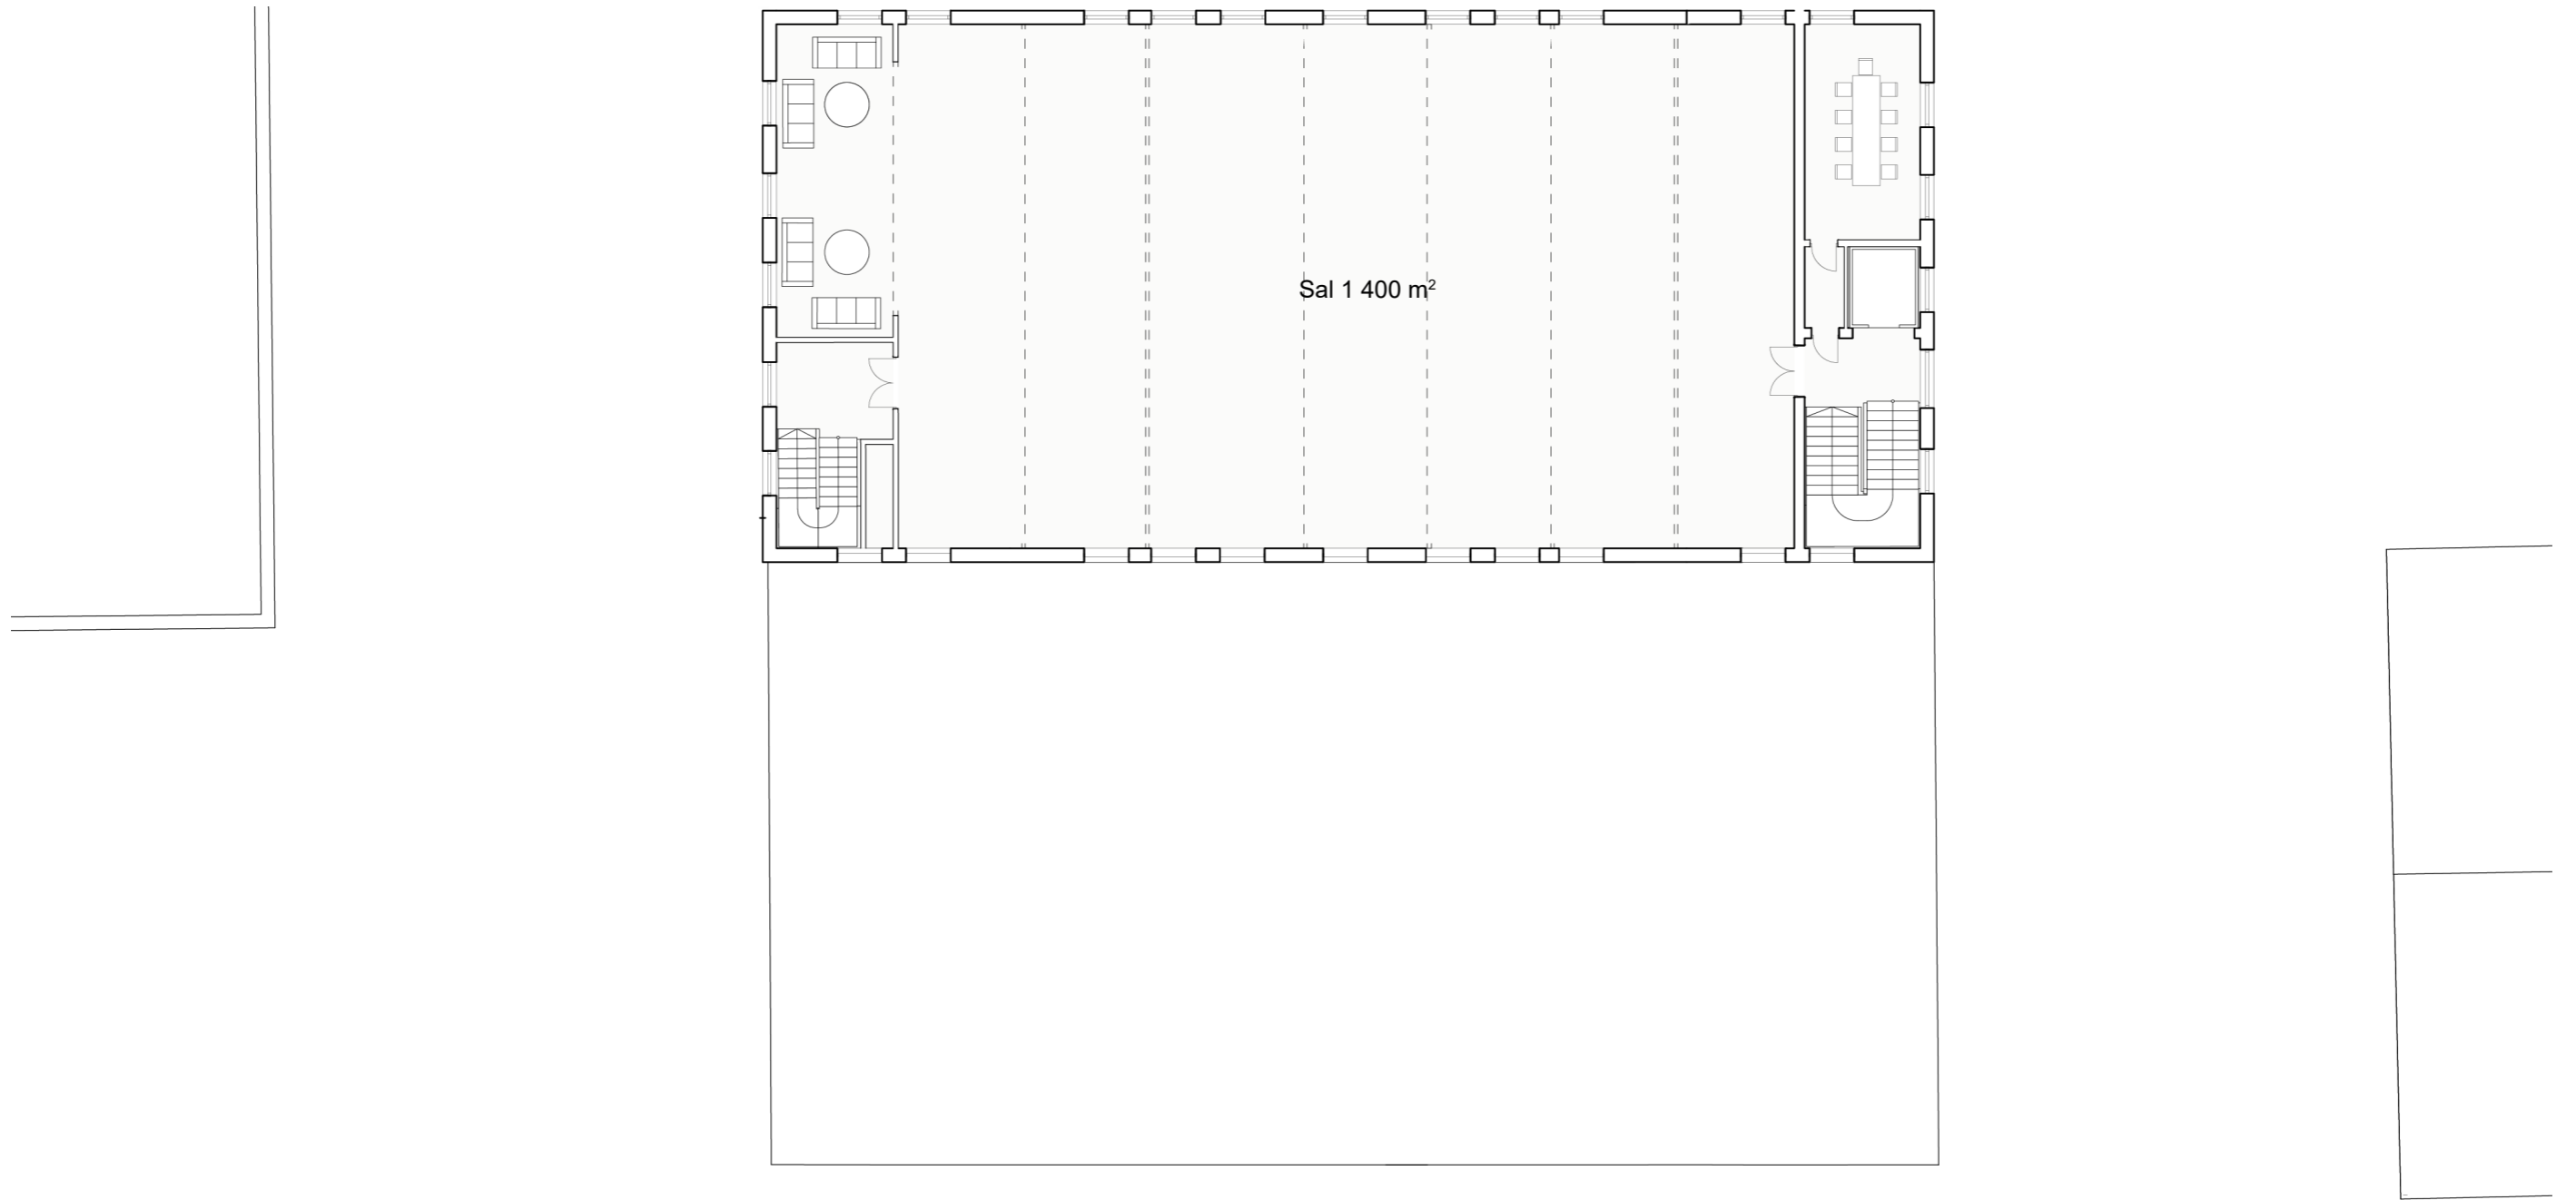




0 2 4 6 8 10 m

vestfasade Strandveikaia 100 m 1:200

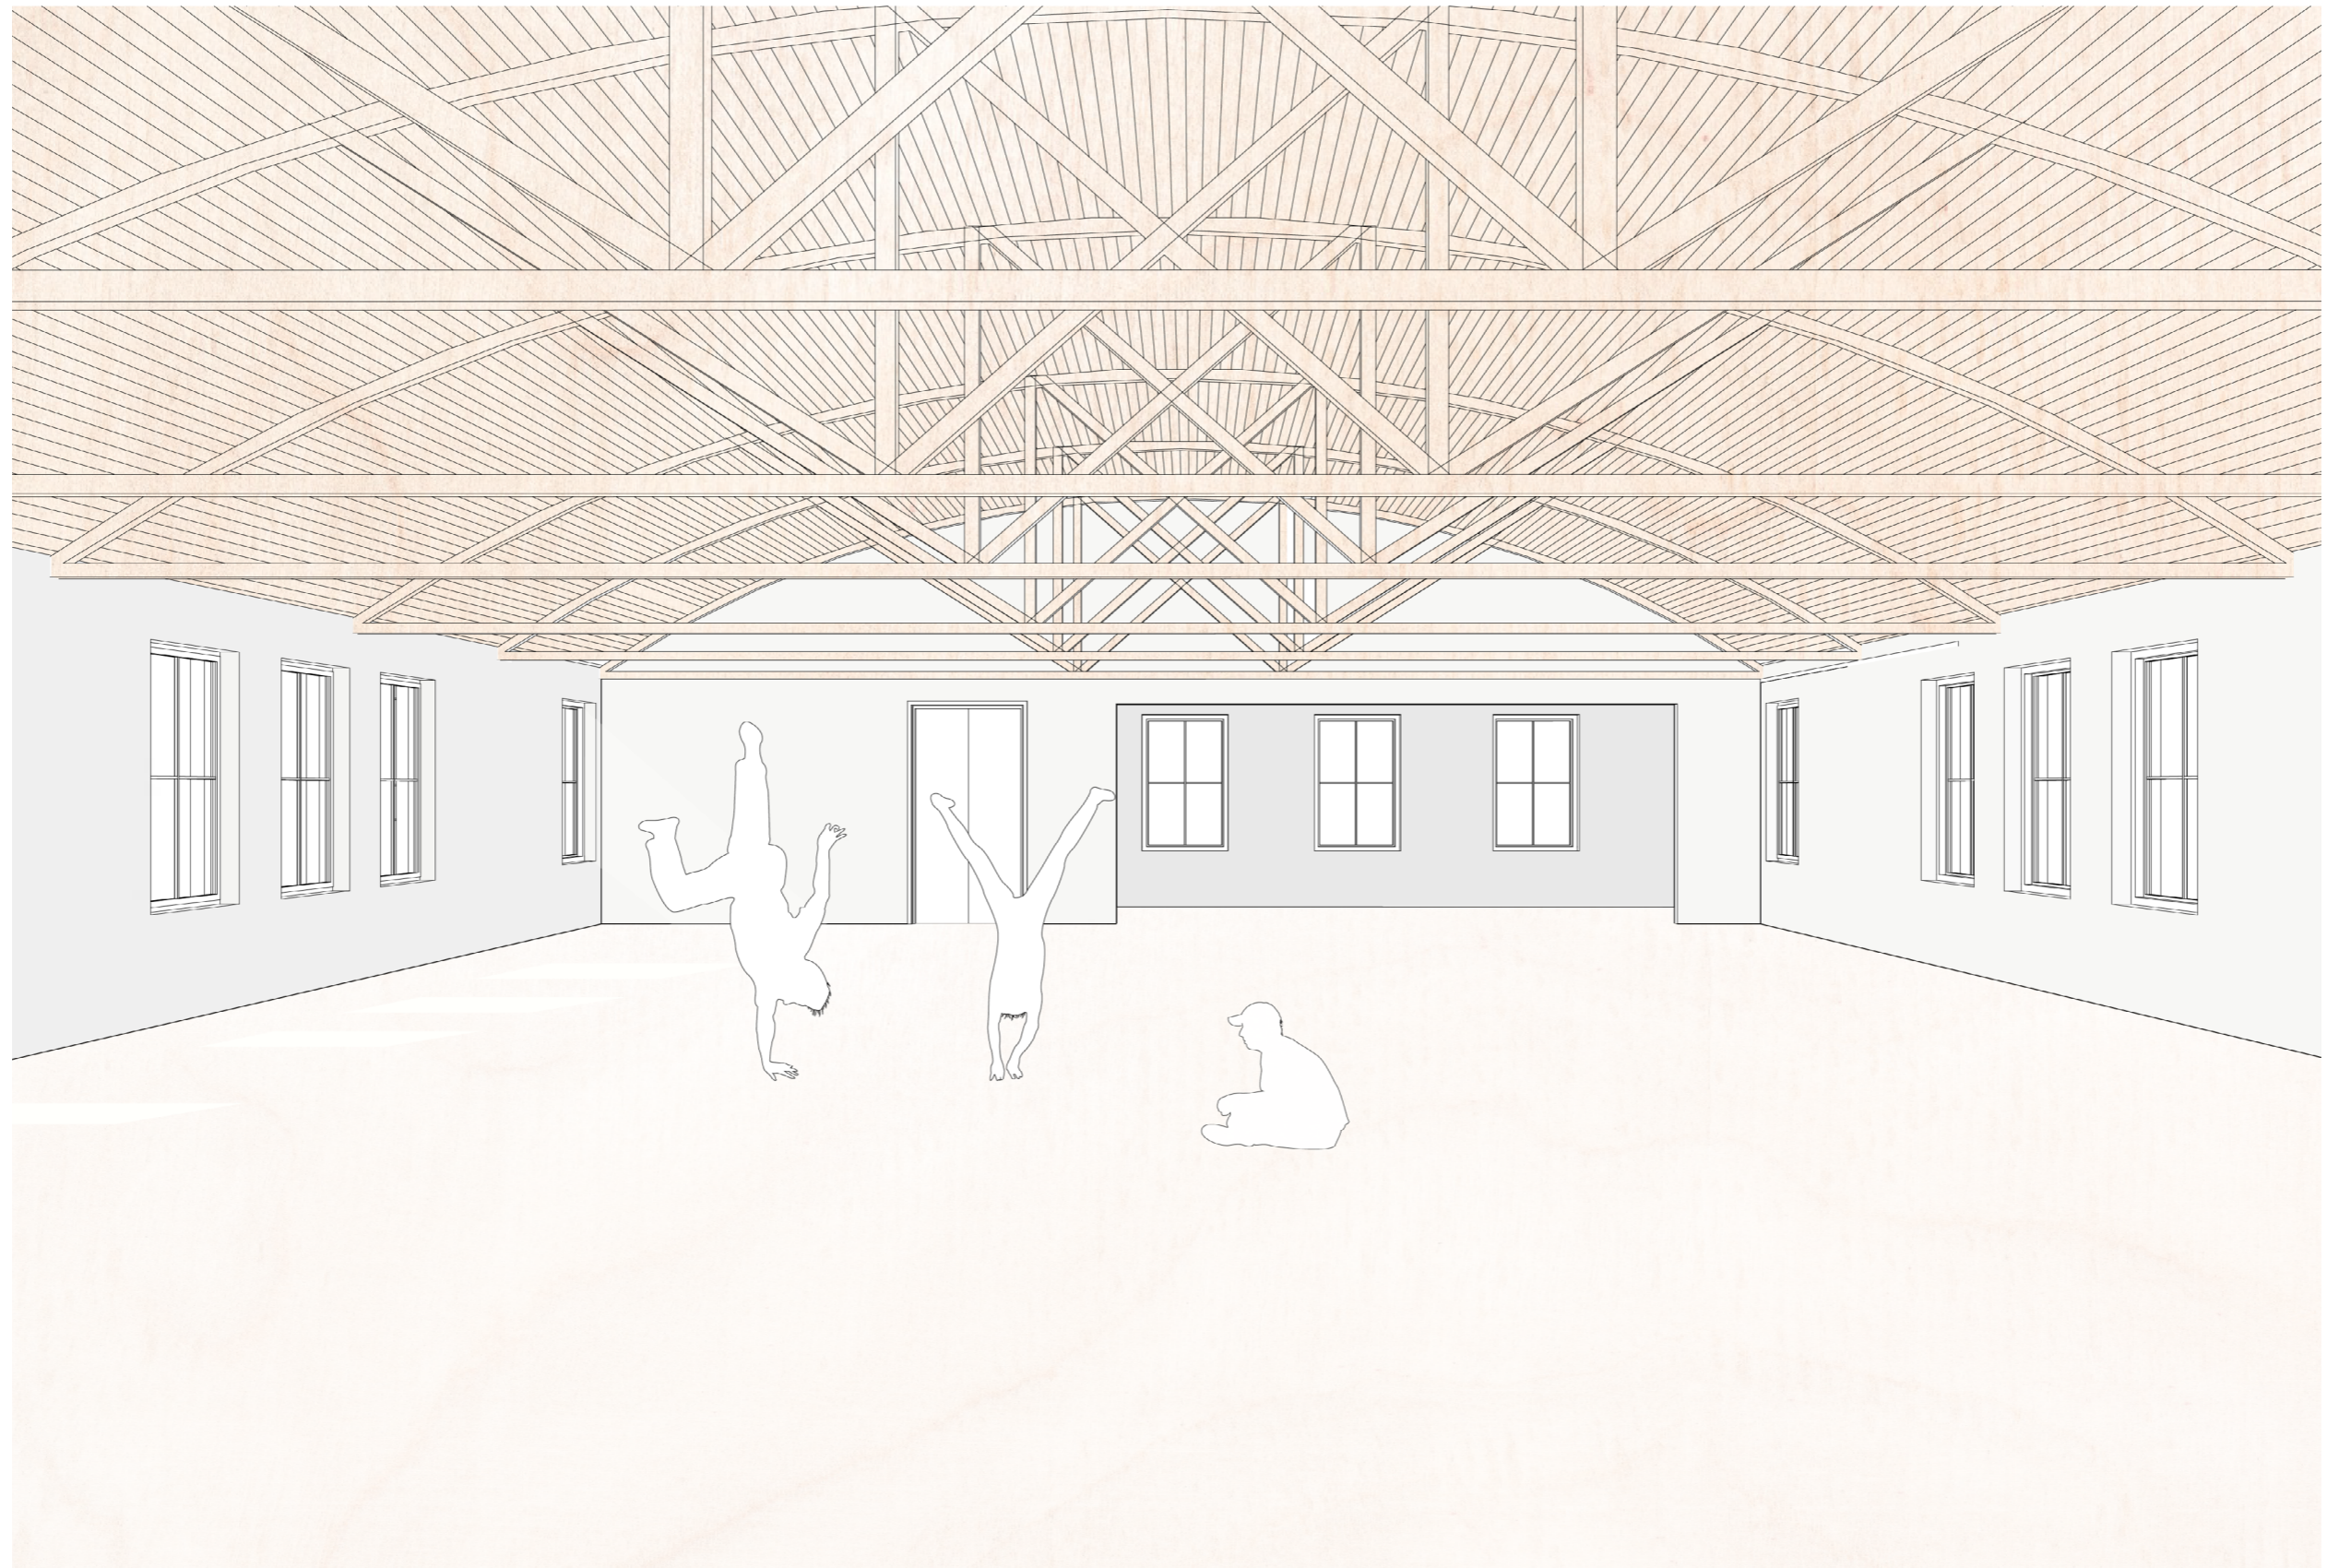


illustrasjon dansesal Strandveikaia 100

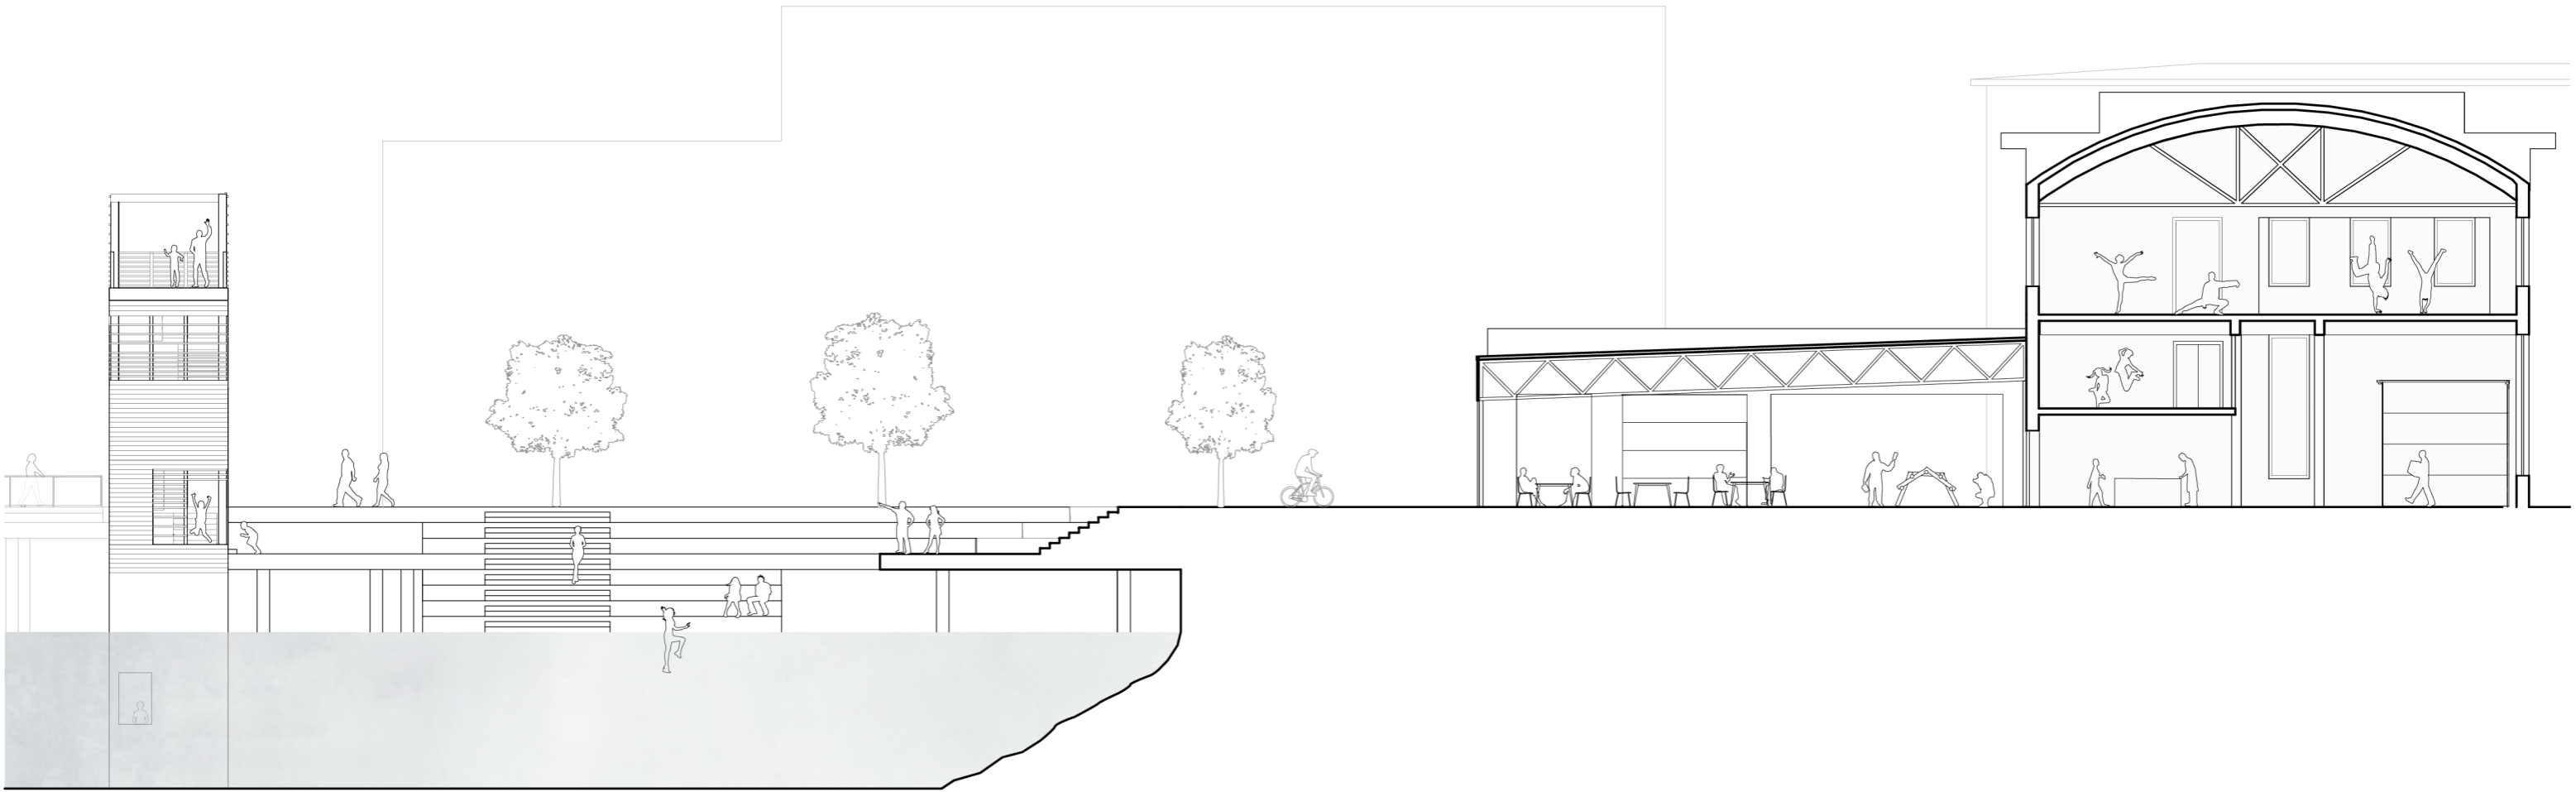


0 2 4 6 8 10 m


snitt d-d m 1:200

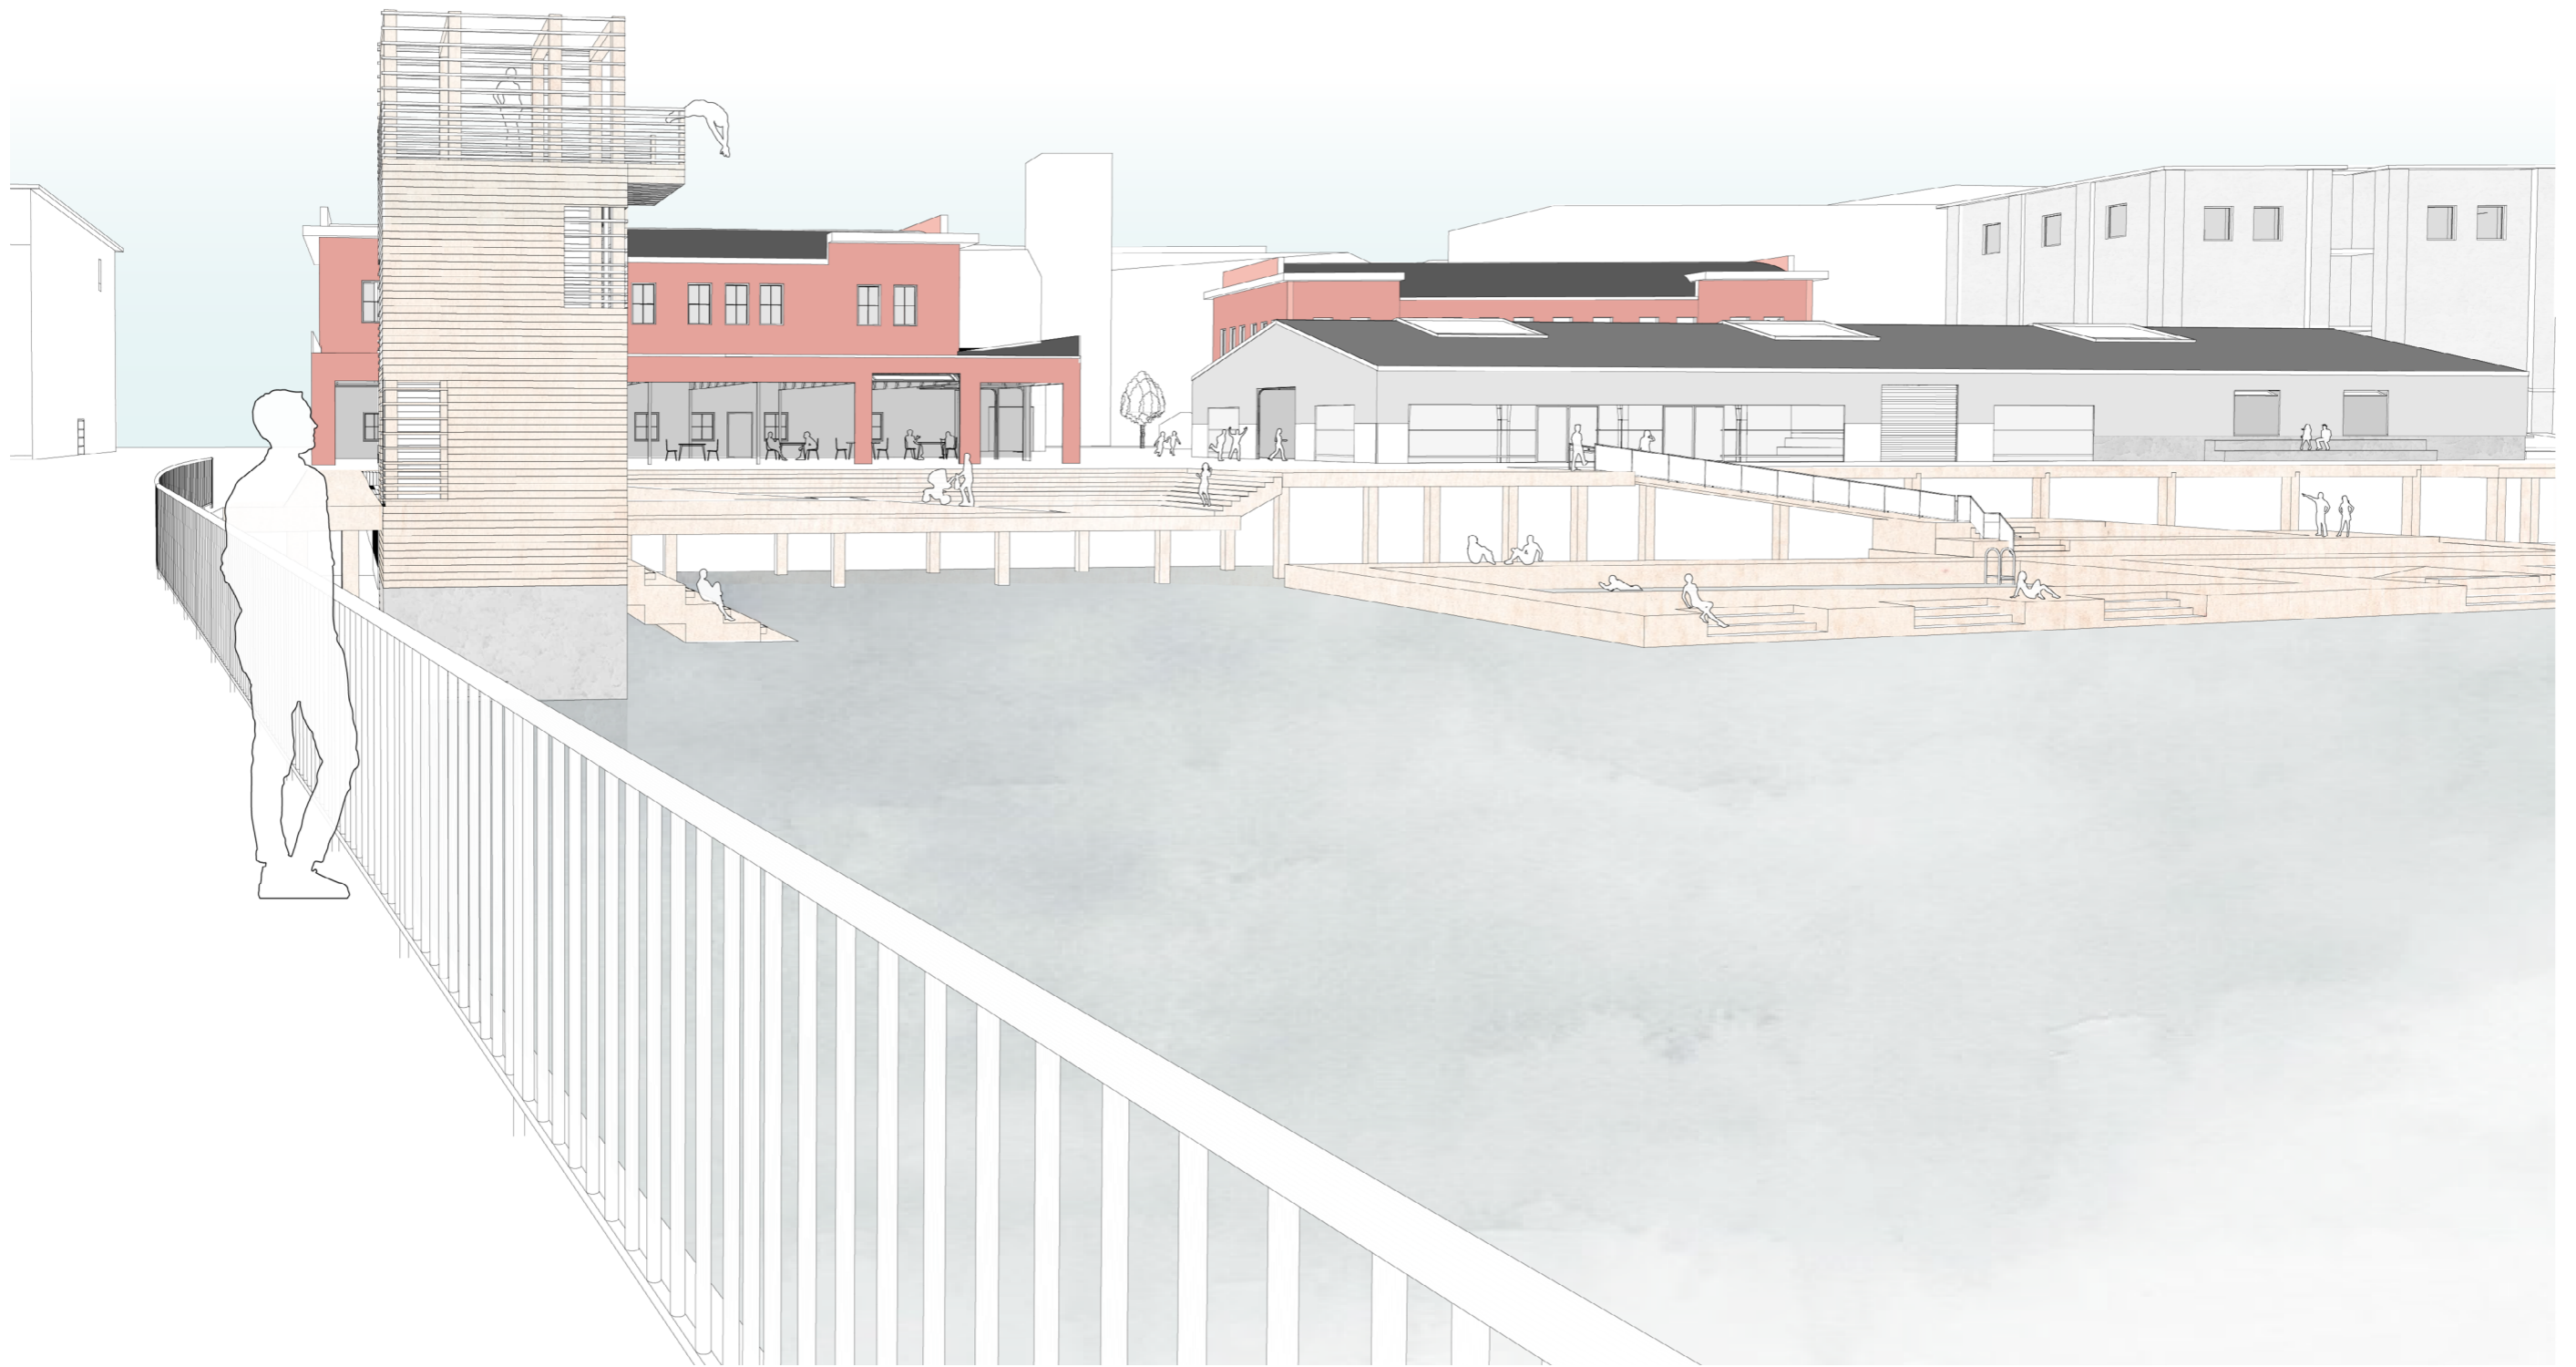


Illustrasjon fondmotiv broa

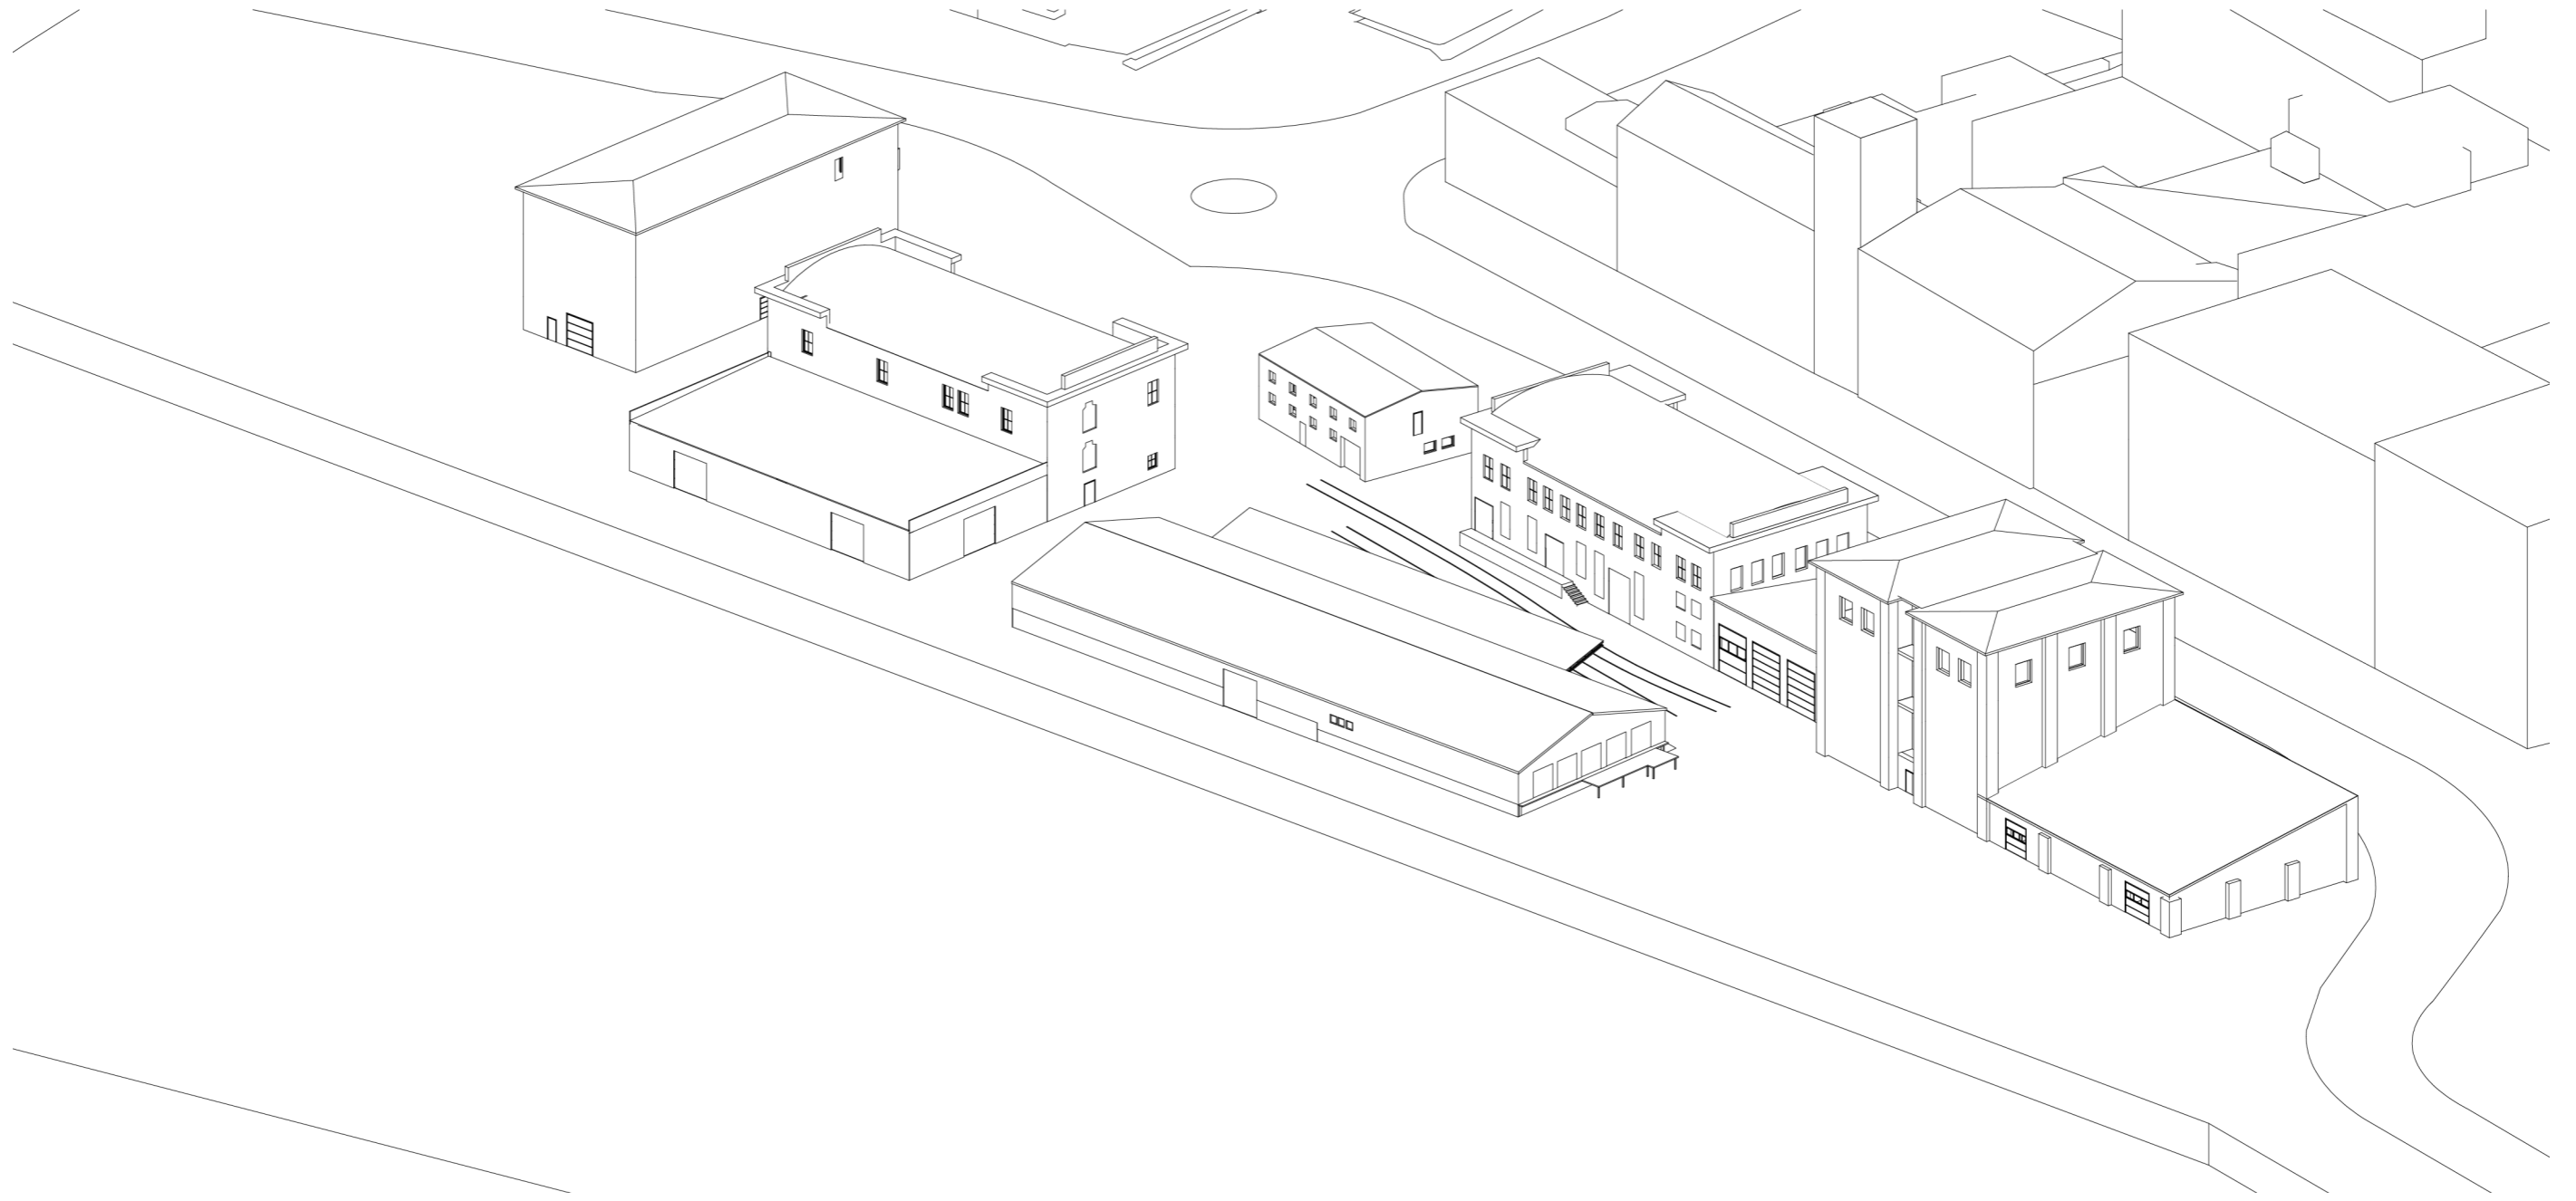


aksonometri Strandveikaia i dag

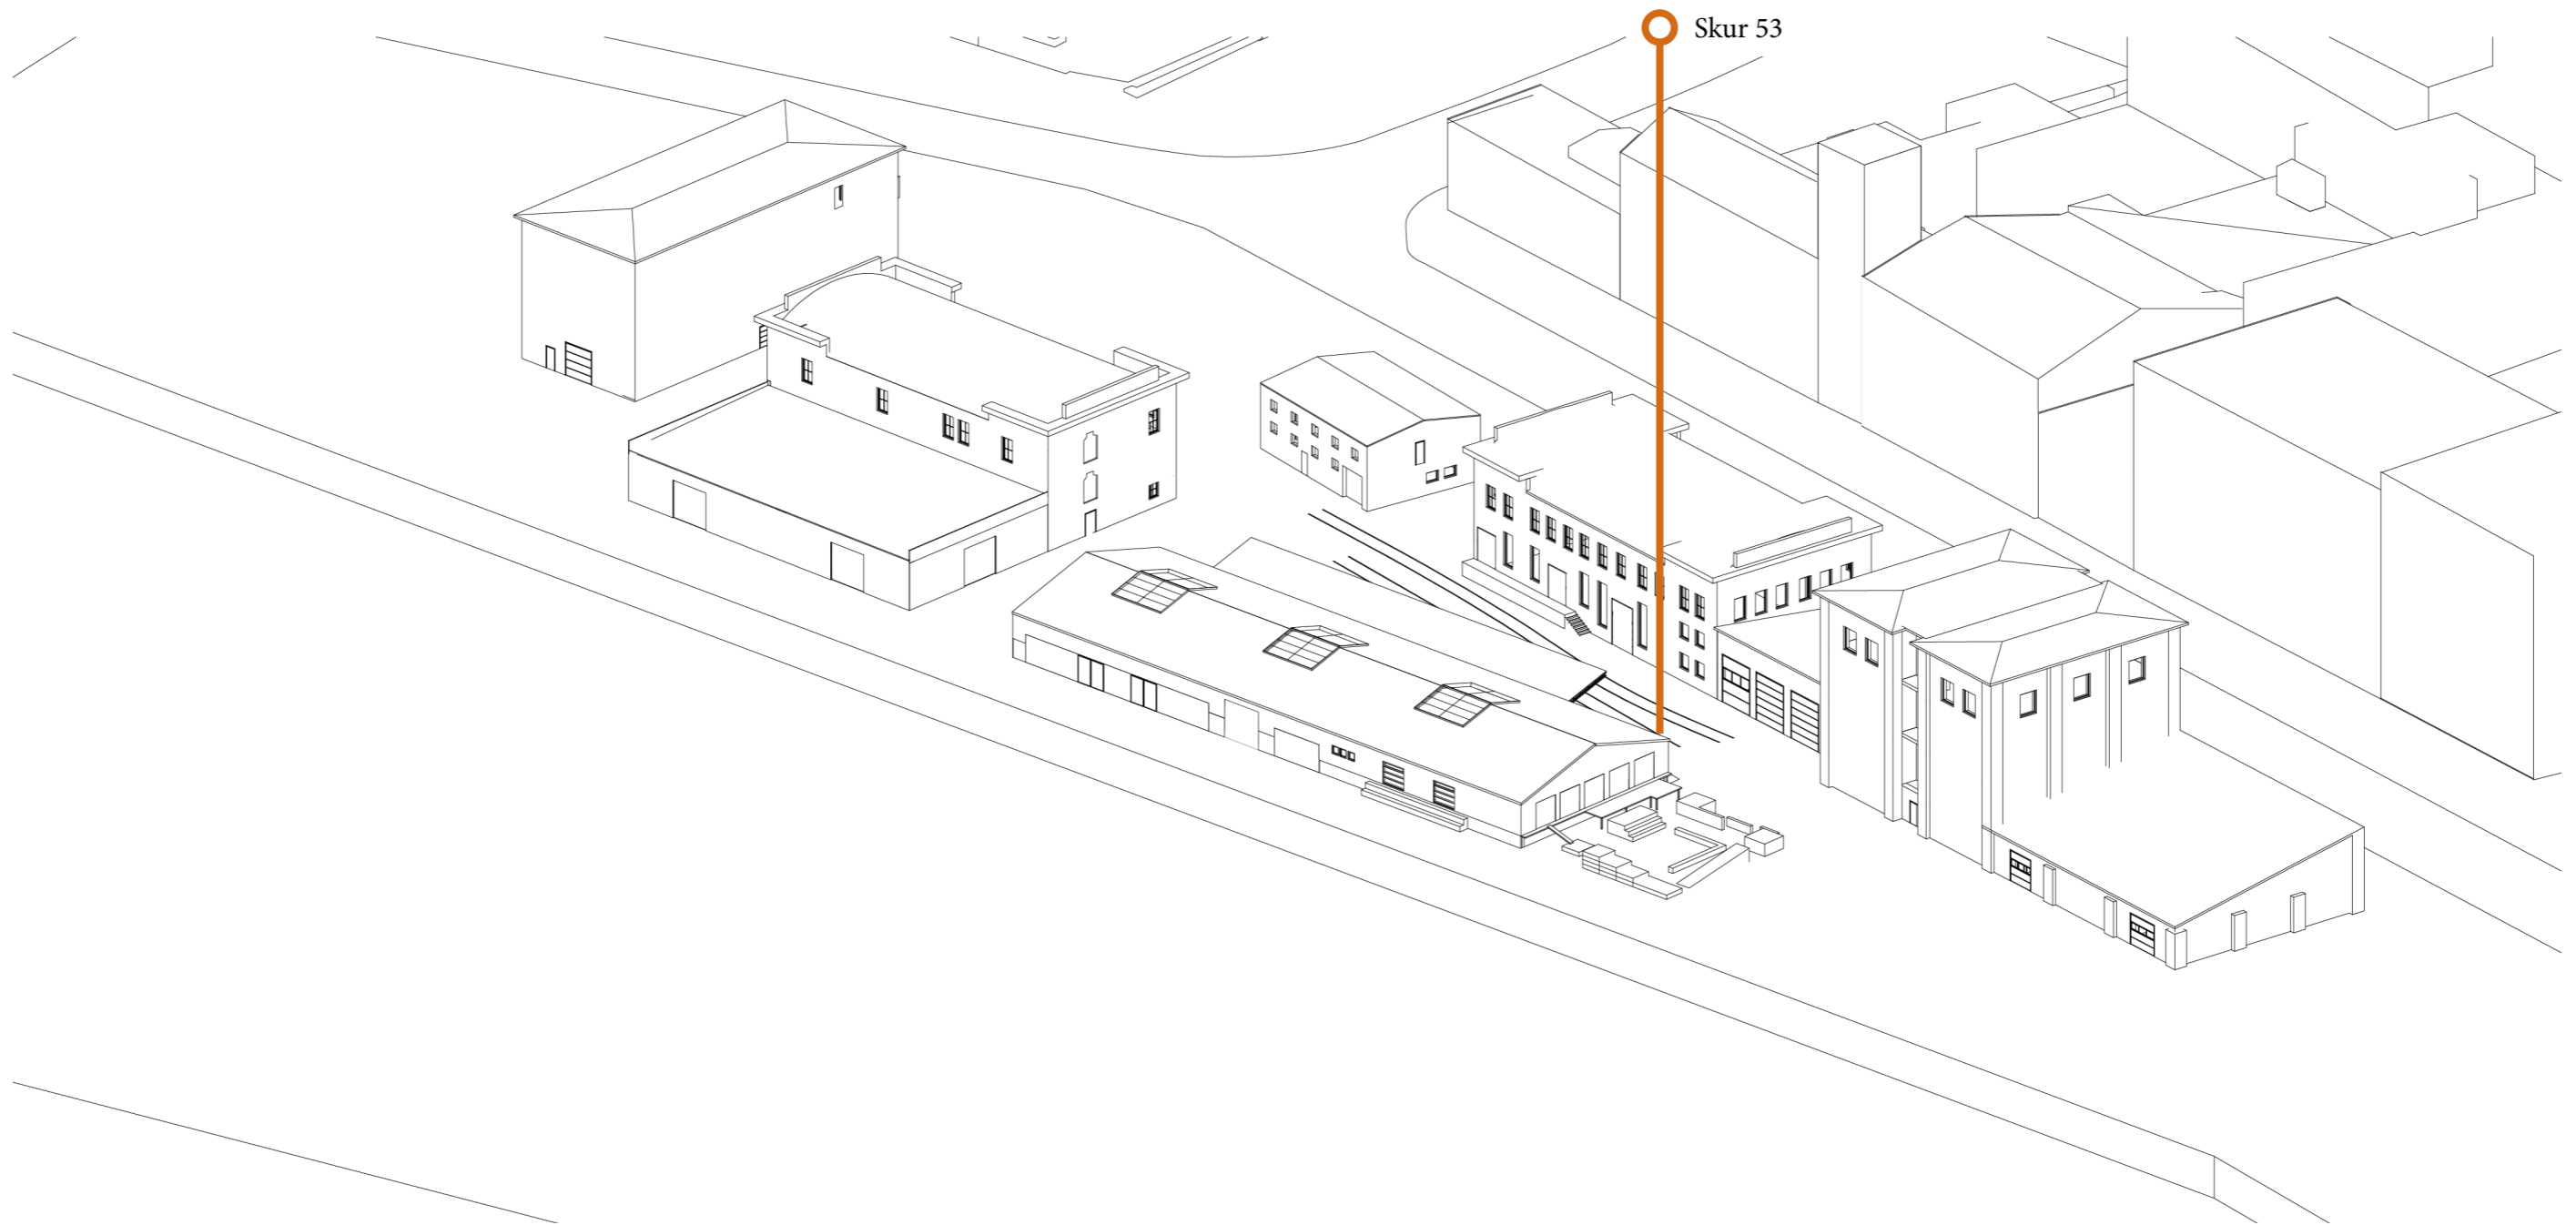


aksonometri Strandveikaia Trinn 1

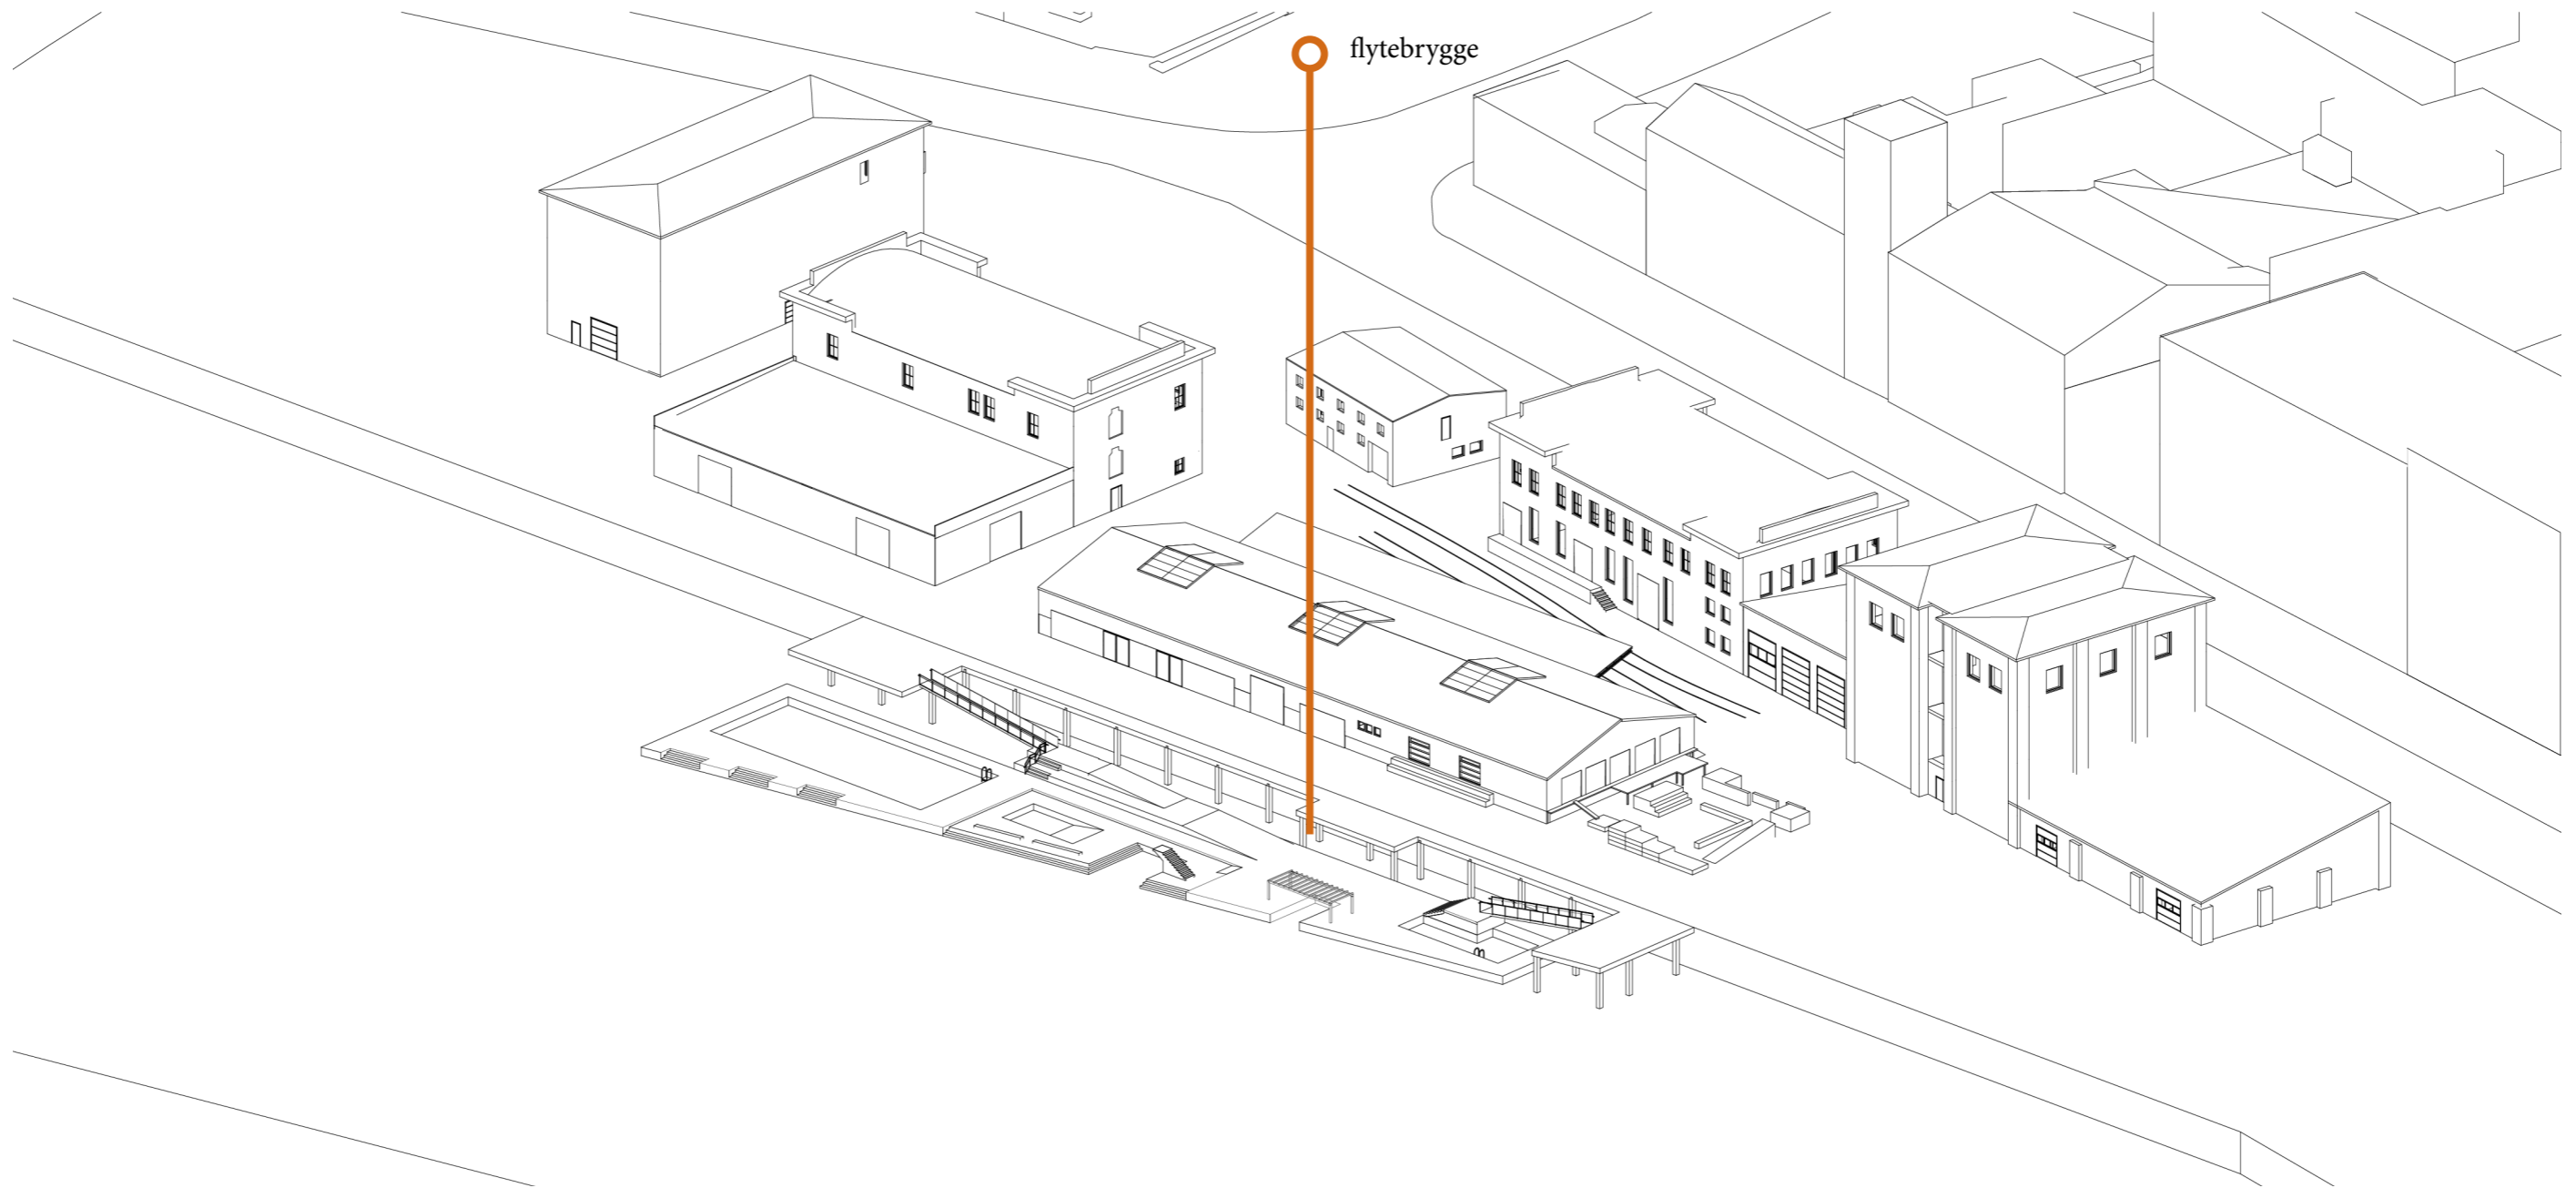


aksonometri Strandveikaia Trinn 2

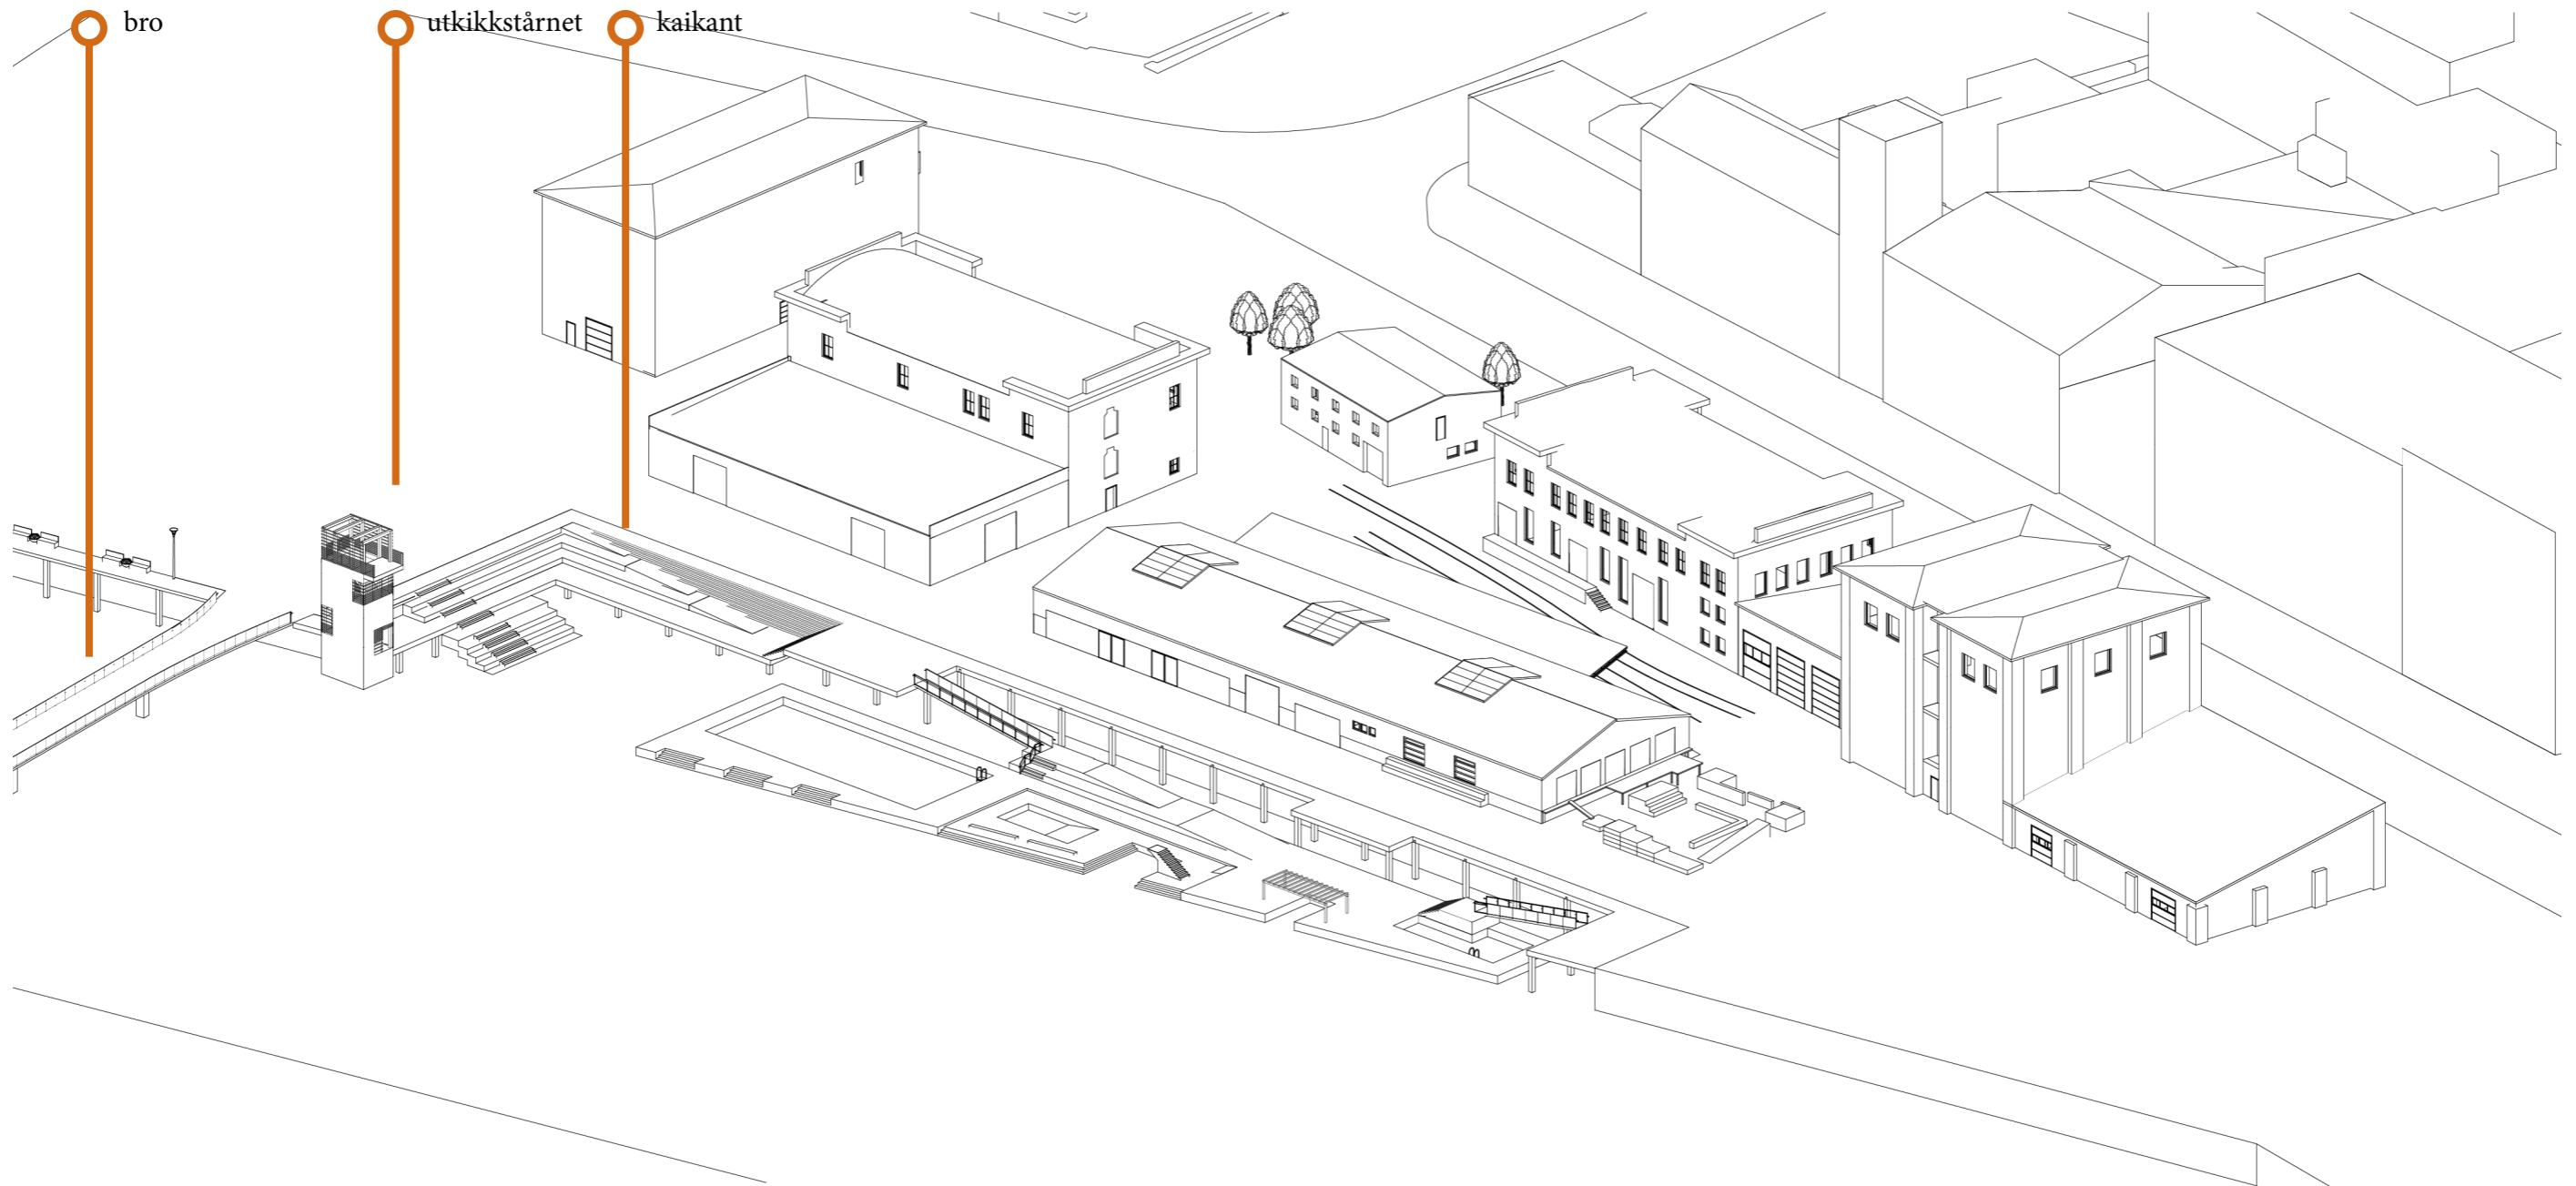

aksonometri Strandveikaia Trinn 3

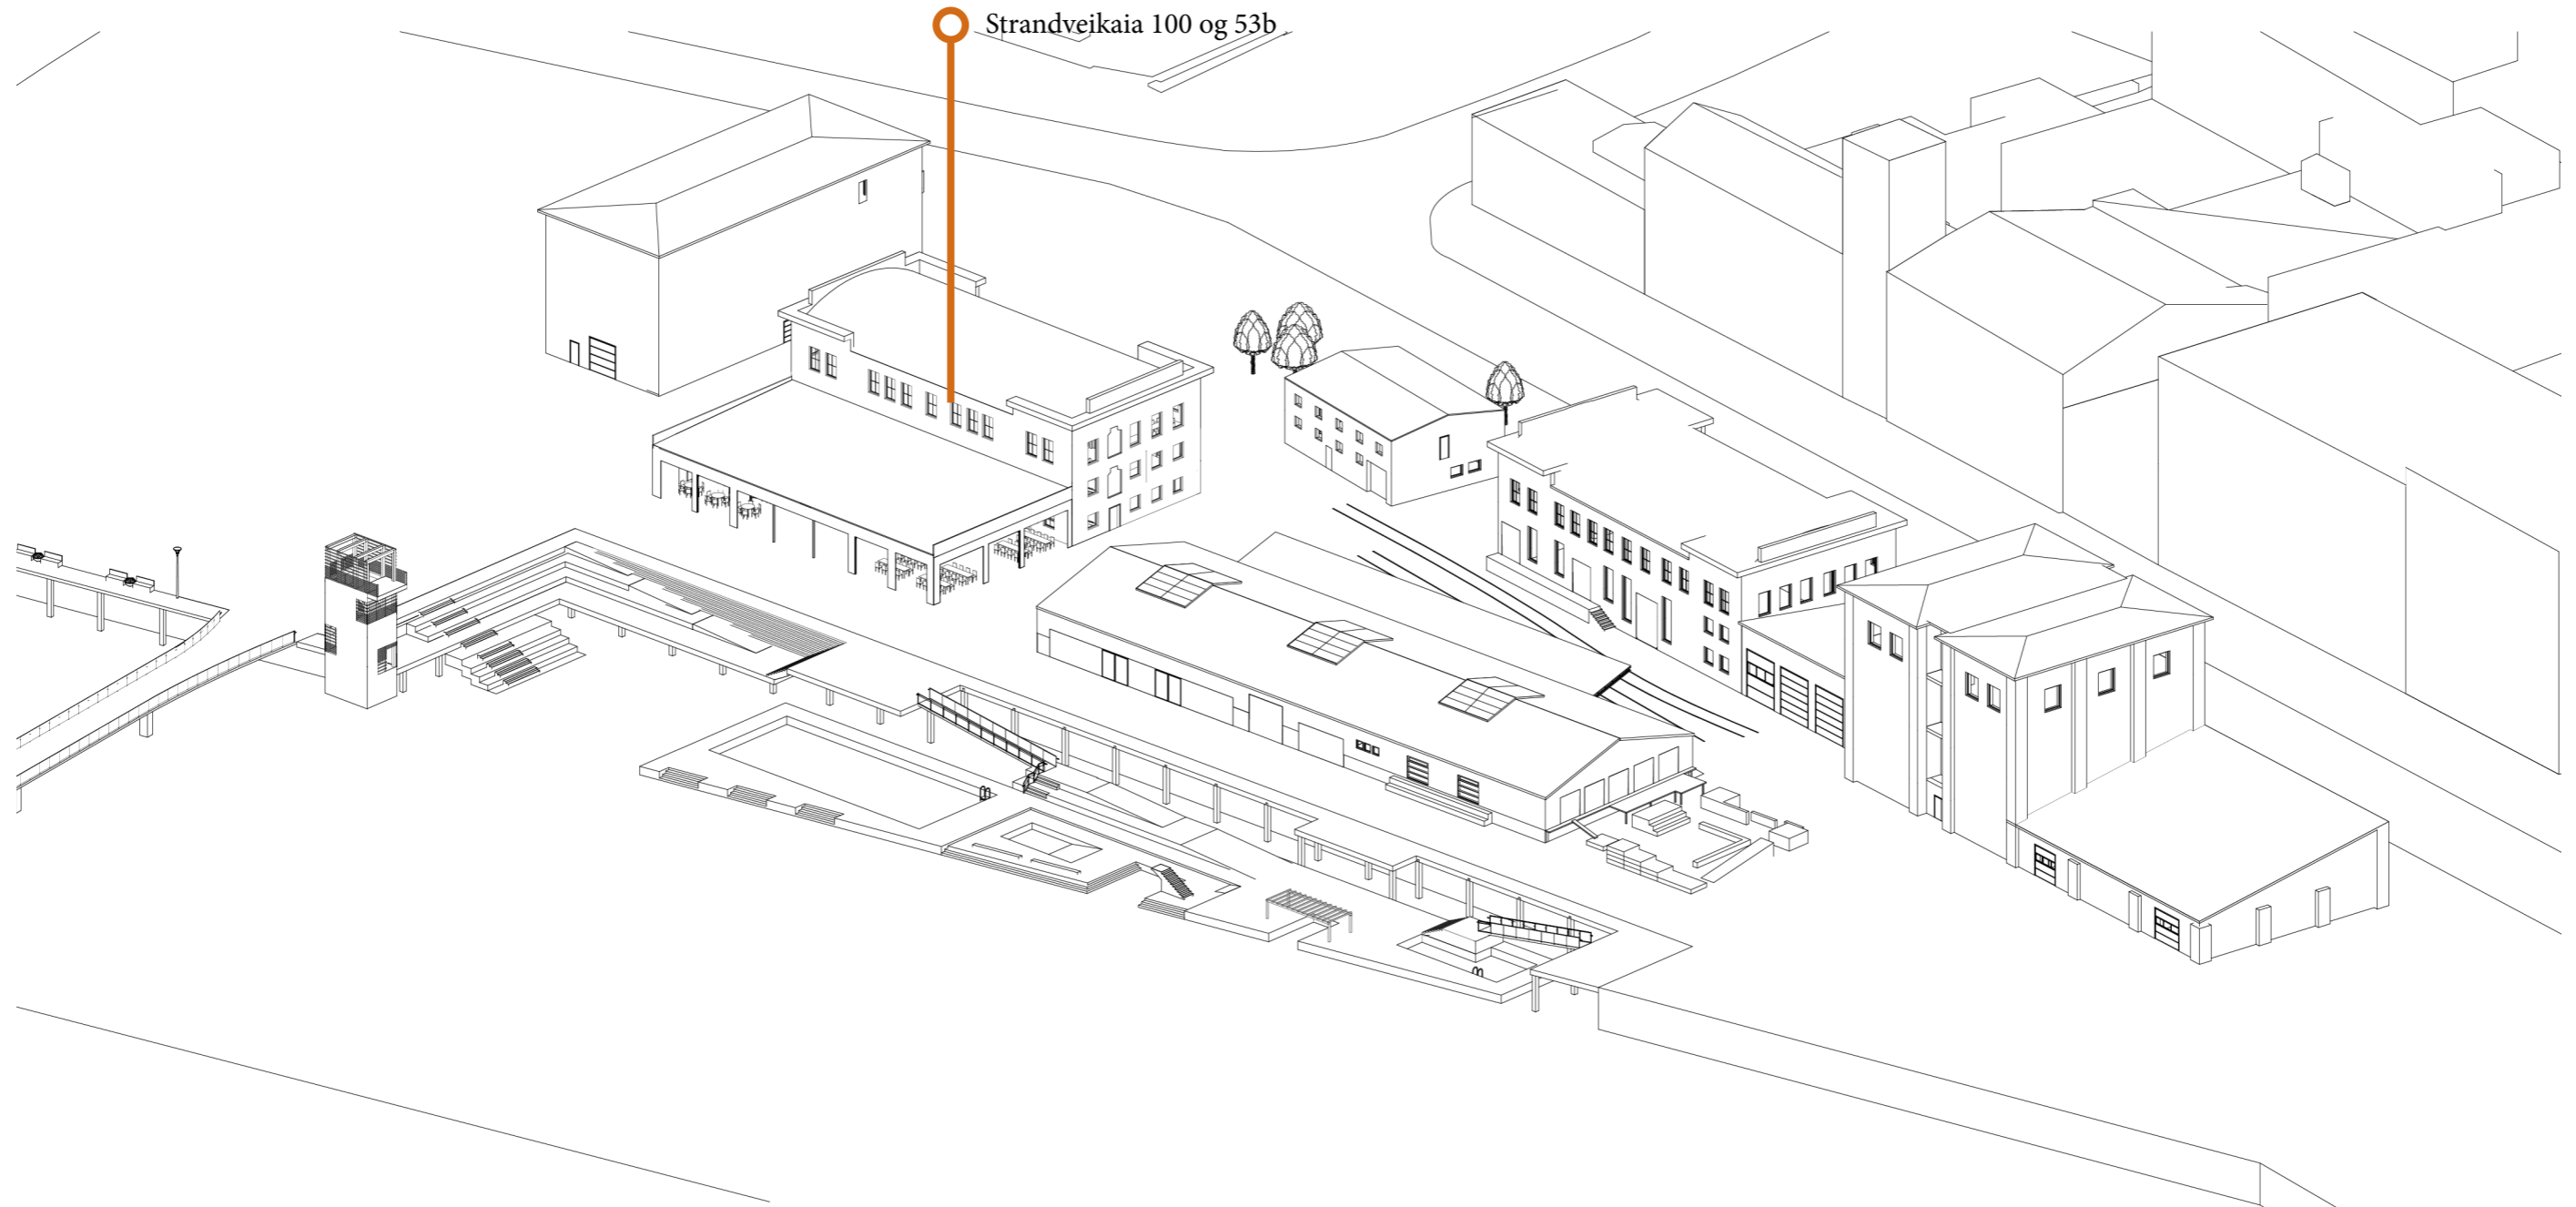

aksonometri Strandveikaia Trinn 4

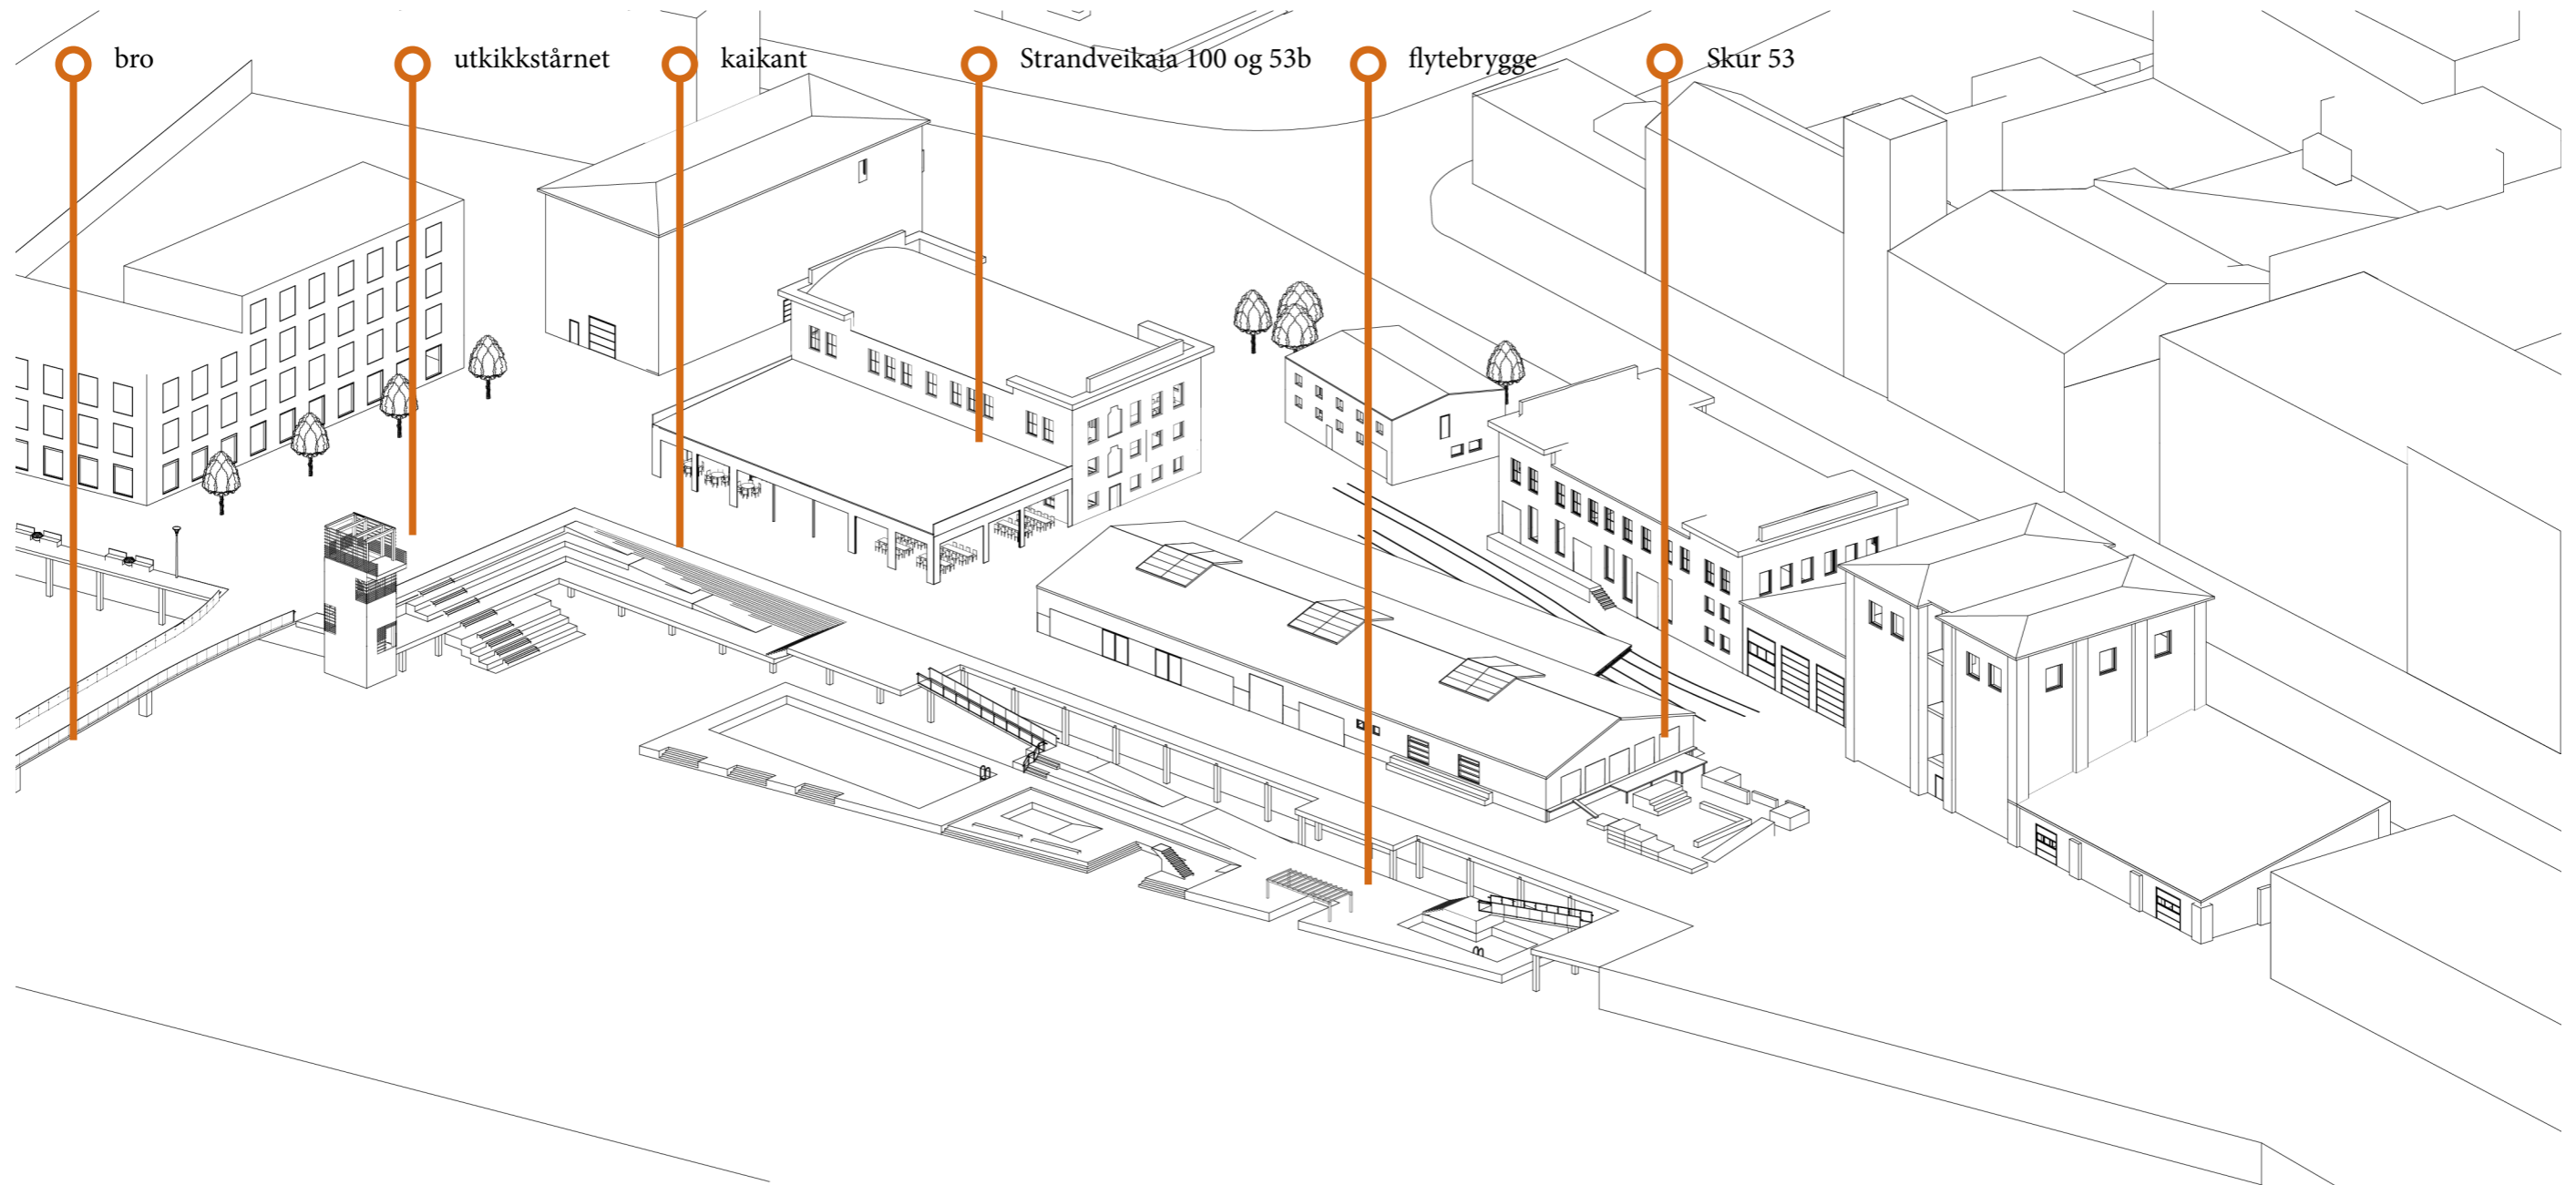

aksonometri Strandveikaia